



C. EUGENIO AGUIRRE BENAVIDES →

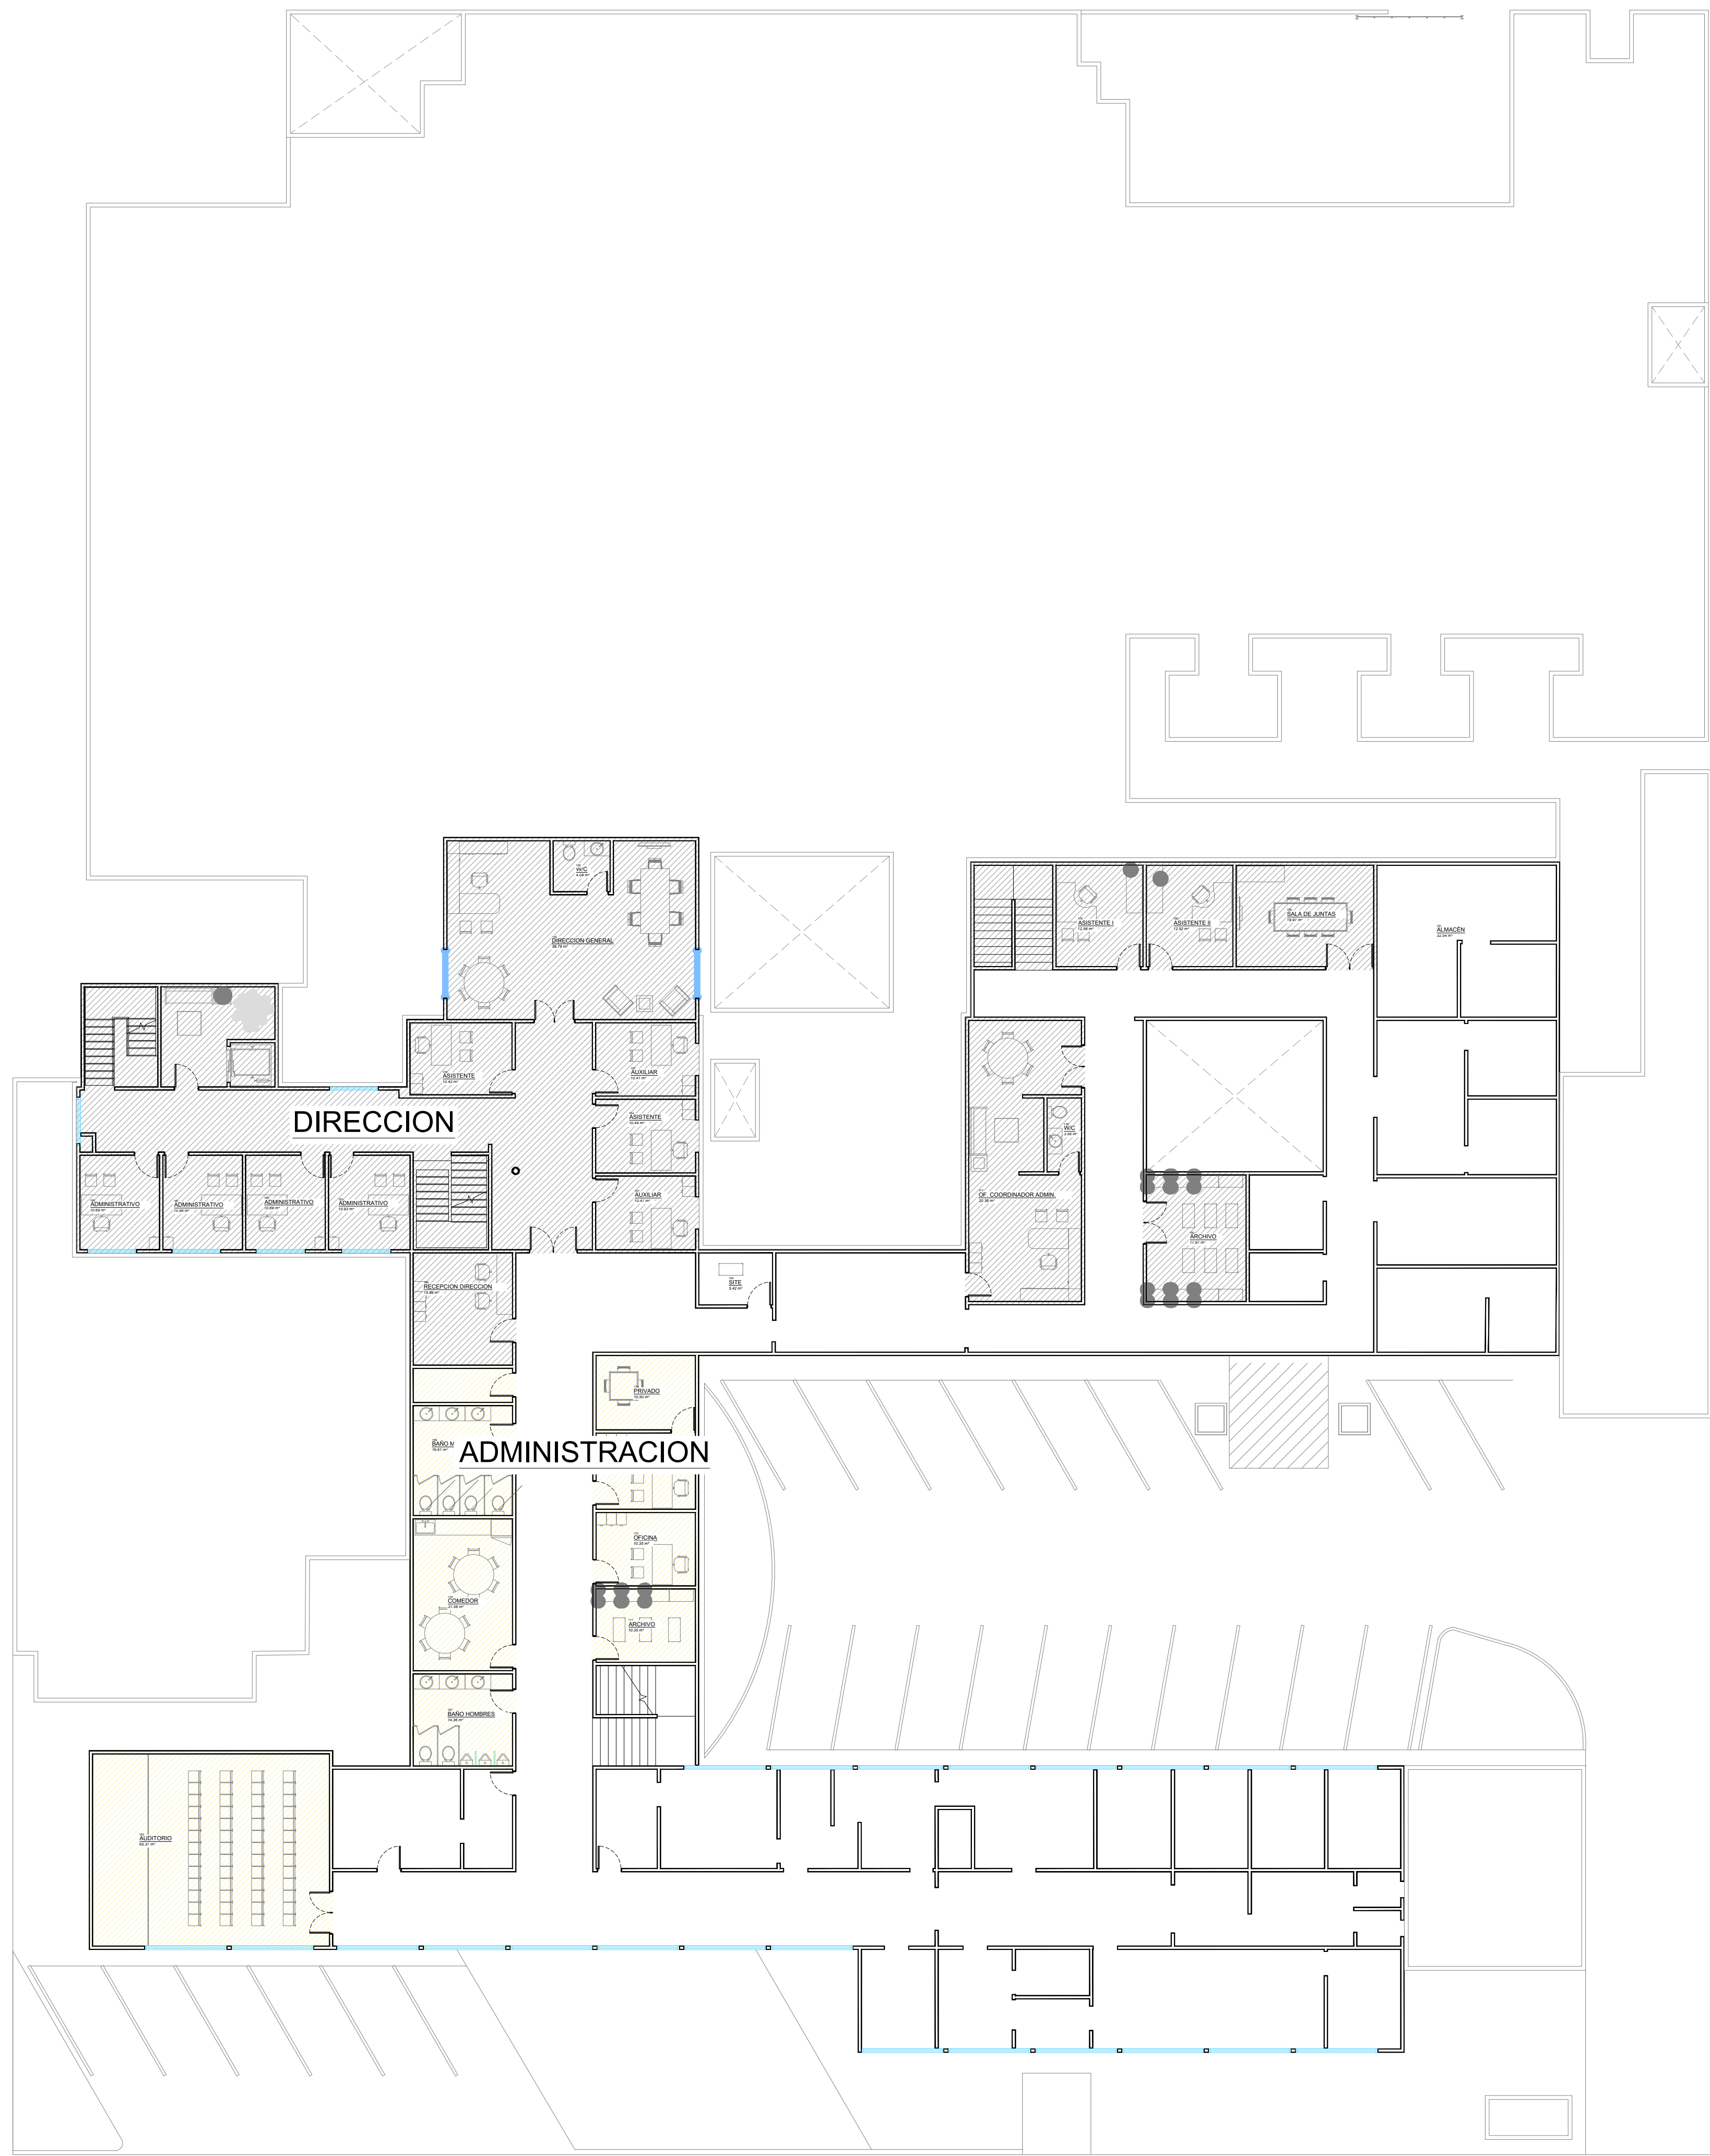

↑ C. JUAN E. GARCÍA

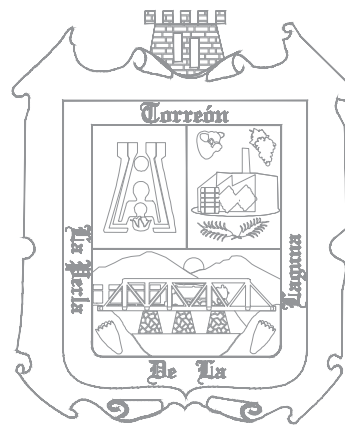

R. AYUNTAMIENTO  
DE TORREÓN



GOBIERNO DEL  
ESTADO DE COAHUILA

AV. ARISTA					AV. ARISTA
					P. 11 DE ABRIL
AN. ALVAREZ					AV. ALVAREZ
					AV. ARTES GRAF
ICAS					AV. ZACATECAS
					AV. 6 DE OCTUB
P. REFORMA					AV. GUADALUPE
P. TAMIRANO					

LOCALIZACIÓN

## CENTRO DE JUSTICIA MUNICIPAL

AYUNTAMIENTO DE TORREÓN  
LIC. ROMAN ALBERTO CEPEDA GONZÁLEZ  
PRESIDENTE MUNICIPAL

DIRECCIÓN GENERAL DE OBRAS PÚBLICAS

DIRECTOR GENERAL DE OBRAS PÚBLICAS  
ING. JUAN ADOLFO VON BERTRAB SARACHO  
DIRECCIÓN DE PROYECTOS  
ARQ. ENRIQUE ALCORTA NUÑEZ  
DIRECCIÓN DE CONSTRUCCIÓN  
ARQ. ARMANDO ALONSO VARELA RODRIGUEZ  
DIRECCIÓN DE CENTRO HISTÓRICO  
LIC. JULIO EDUARDO ALVARADO RODRIGUEZ

PROYECTO:  
CENTRO DE JUSTICIA MUNICIPAL

CONTENIDO:  
PLANTA BAJA ARQUITECTÓNICA

ESCALA:  
1:150

UBICACIÓN:  
TORREÓN COAHUILA

# PA06

PLANTA ALTA DIAGRAMAS  
CENTRO DE JUSTICIA MUNICIPAL