




SIMBOLOGIA	
	APAGADOR SENCILLO (85 PZAS)
	APAGADOR DOBLE (8 PZAS)
	APAGADOR TRIPLE (5 PZAS)
	CONTACTO DOBLE (156 PZAS)

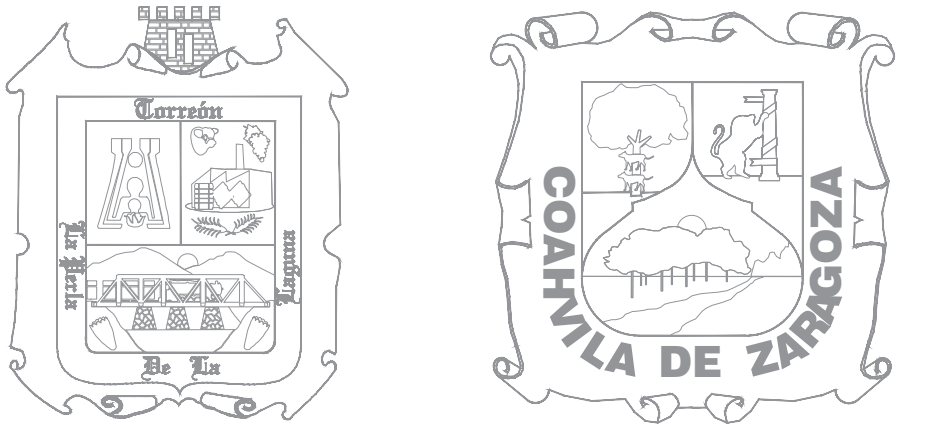

R. AYUNTAMIENTO DE TORREÓN GOBIERNO DEL ESTADO DE COAHUILA



LOCALIZACIÓN

## CENTRO DE JUSTICIA MUNICIPAL

AYUNTAMIENTO DE TORREÓN  
LIC. ROMAN ALBERTO CEPEDA GONZÁLEZ  
PRESIDENTE MUNICIPAL

DIRECCIÓN GENERAL DE OBRAS PÚBLICAS

DIRECTOR GENERAL DE OBRAS PÚBLICAS  
ING. JUAN ADOLFO VON BERTRAB SARACHO  
DIRECCIÓN DE PROYECTOS  
ARQ. ENRIQUE ALCORTA NUÑEZ  
DIRECCIÓN DE CONSTRUCCIÓN  
ARQ. ARMANDO ALONSO VARELA RODRÍGUEZ  
DIRECCIÓN DE CENTRO HISTÓRICO  
LIC. JULIO EDUARDO ALVARADO RODRÍGUEZ

PROYECTO:  
CENTRO DE JUSTICIA MUNICIPAL

CONTENIDO:  
PLANTA BAJA ARQUITECTÓNICA

ESCALA:  
1:150

UBICACIÓN:  
TORREÓN COAHUILA

# PE07

PLANO INSTALACIÓN ELÉCTRICA  
CENTRO DE JUSTICIA MUNICIPAL