
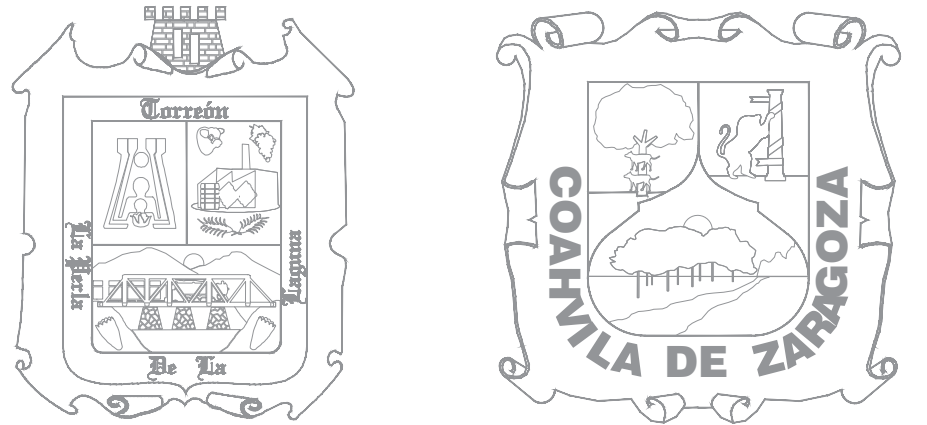


DETALLES CONSTRUCTIVO DE SITE CCTV

ISOMETRICO - 01
DETALLE DE INSTALACION DE EQUIPOS CCTV

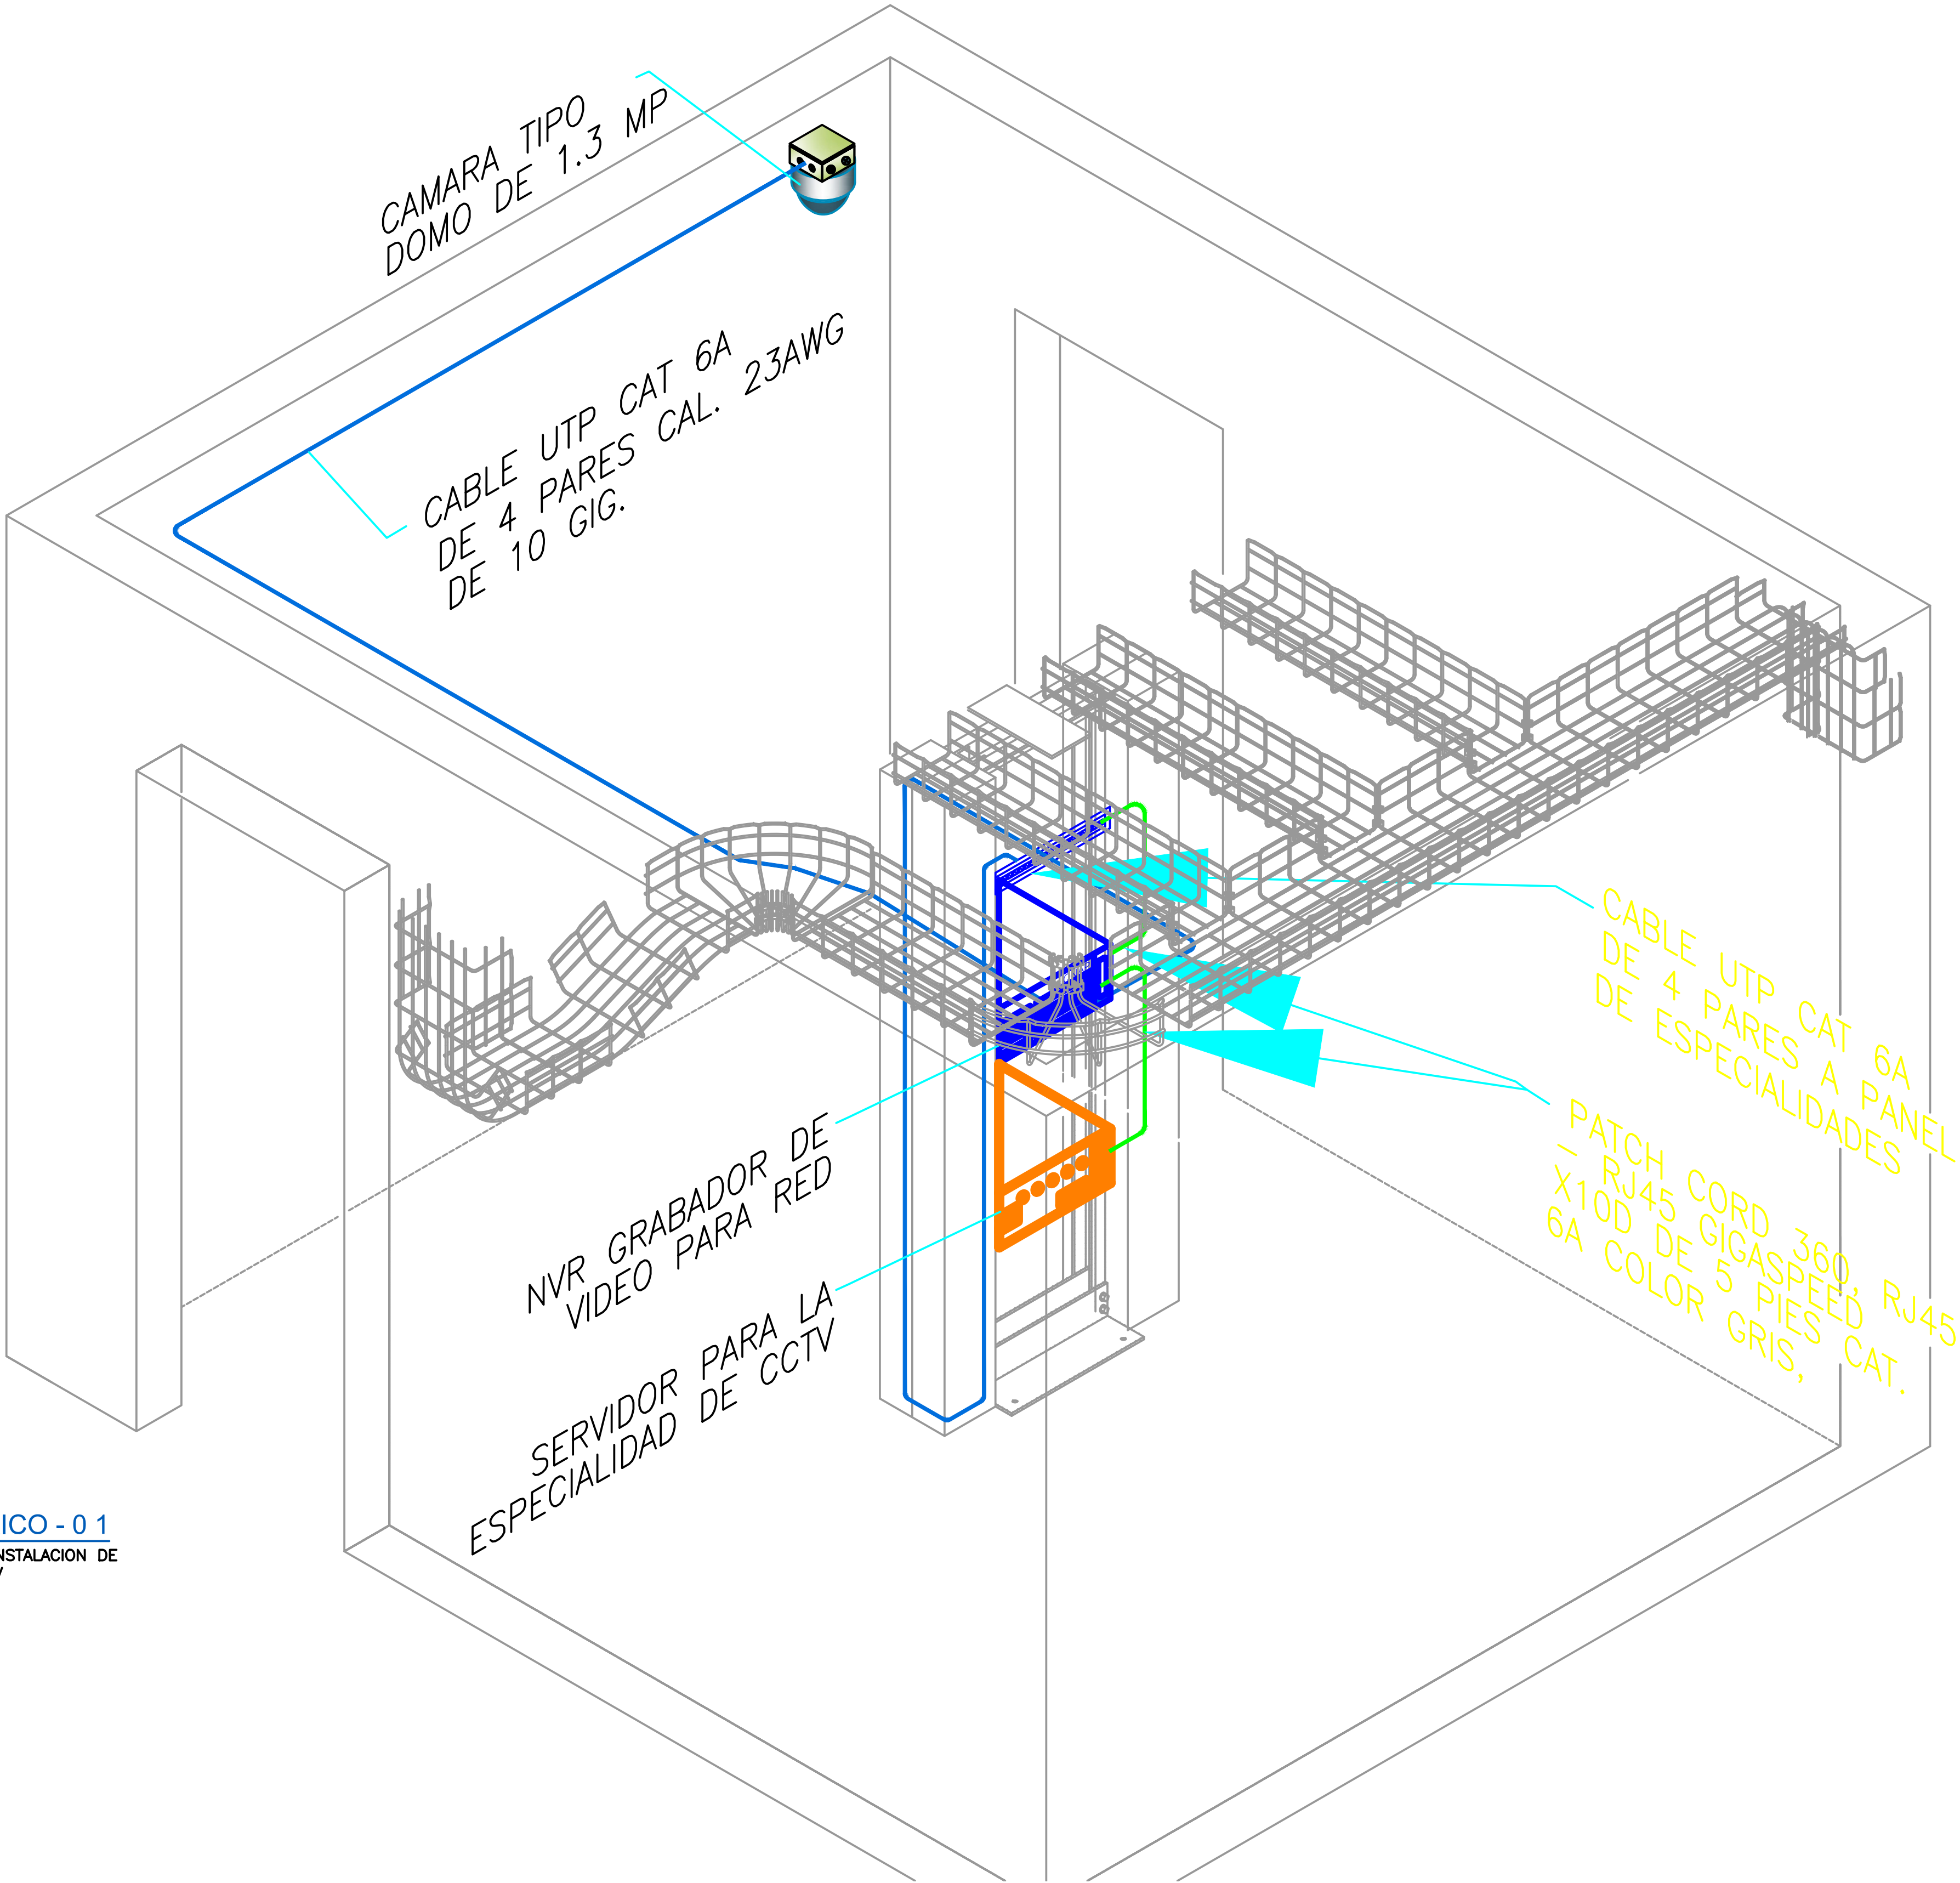

R. AYUNTAMIENTO DE TORREÓN GOBIERNO DEL ESTADO DE COAHUILA

AV. ARISTA				AV. ARISTA
				P. 11 DE ABRIL
AN. ALVAREZ				AV. ALVAREZ
				AV. ARTES GRAF
ICAS				AV. ZACATECAS
PATAMIRANO				AV. 6 DE OCTUB
				AV. GUADALUPE

LOCALIZACIÓN

CENTRO DE JUSTICIA MUNICIPAL

AYUNTAMIENTO DE TORREÓN
LIC. ROMAN ALBERTO CEPEDA GONZÁLEZ
PRESIDENTE MUNICIPAL

DIRECCIÓN GENERAL DE OBRAS PÚBLICAS

DIRECTOR GENERAL DE OBRAS PÚBLICAS
ING. JUAN ADOLFO VON BERTRAB SARACHO
DIRECCIÓN DE PROYECTOS
ARQ. ENRIQUE ALCORTA NUÑEZ
DIRECCIÓN DE CONSTRUCCIÓN
ARQ. ARMANDO ALONSO VARELA RODRÍGUEZ
DIRECCIÓN DE CENTRO HISTÓRICO
LIC. JULIO EDUARDO ALVARADO RODRÍGUEZ

PROYECTO:
CENTRO DE JUSTICIA MUNICIPAL

CONTENIDO:
PLANTA BAJA ARQUITECTÓNICA

ESCALA:
1:150

UBICACIÓN:
TORREÓN COAHUILA

PD02

PLANO DETALLES INSTALACIÓN
CENTRO DE JUSTICIA MUNICIPAL