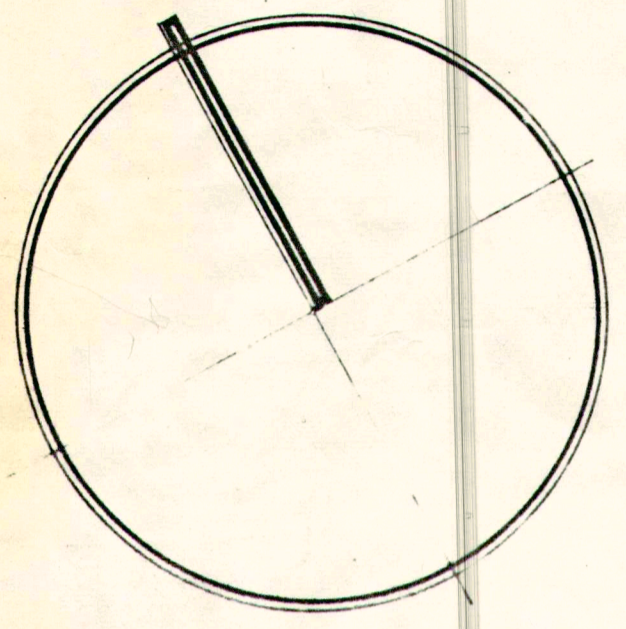

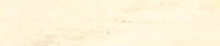






D U R A N G O
C O A H U I L A



ESCALA 1:20,000

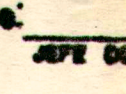
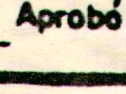
S I M B O L O G I A :


-  COLECTOR EXISTENTE
-  SUB-COLECTOR EXISTENTE
-  COLECTOR DE PROYECTO
-  SUB-COLECTOR DE PROYECTO
-  LIMITE SUPUESTO DE LA CIUDAD AÑO 1995
-  CARCAMO DE BOMBEO



SECRETARIA DE ASENTAMIENTOS HUMANOS Y OBRAS PUBLICAS
SUBSECRETARIA DE BIENES INMUEBLES Y OBRAS URBANAS
DIRECCION GENERAL DE CONSTRUCCION DE SISTEMAS DE
AGUA POTABLE Y ALCANTARILLADOS
SUBDIRECCION DE PROYECTOS

TORREON, COAH.-ALCANTARILLADO
PLANO DE CONJUNTO

Conforme:  JEFE DEL DEPTO. DE ALCANTARILLADO SUBDIRECTOR DE PROYECTOS
Aprobó:  SUBSECRETARIO DE BIENES INMUEBLES Y OBRAS URBANAS

 RQUIROS, S.A.
CONSULTORA Y CONSTRUCTORA

México, D.F. Julio de 1980 UNICA