

**PROYECTO**  
**CORREDOR**  
**MATAMOROS**

MODELO DE CALLE SEGURO, TRANSITABLE E INCLUYENTE





Patrimonio histórico / Av. Matamoros





Calz. Colón - Calle González Ortega

- Banquetas actuales: 1,660 m<sup>2</sup>  
**Propuesta: 2060 m<sup>2</sup>**
- Arrollo vehicular: 4340m<sup>2</sup>  
**Propuesta: 3500m<sup>2</sup>**

Calle Galeana - Calz. Colón

- Banquetas actuales: 2,740 m<sup>2</sup>  
**Propuesta: 3,700 m<sup>2</sup>**
- Arrollo vehicular: 6,340 m<sup>2</sup>  
**Propuesta: 3,980 m<sup>2</sup>**



GALEANA

JIMENEZ

JAVIER MINA

CRUZ

SARA


COLÓN

DEGOLLADO

GONZÁLEZ

# CUADRA TIPO: PLANTA

## Propuesta de intervención.

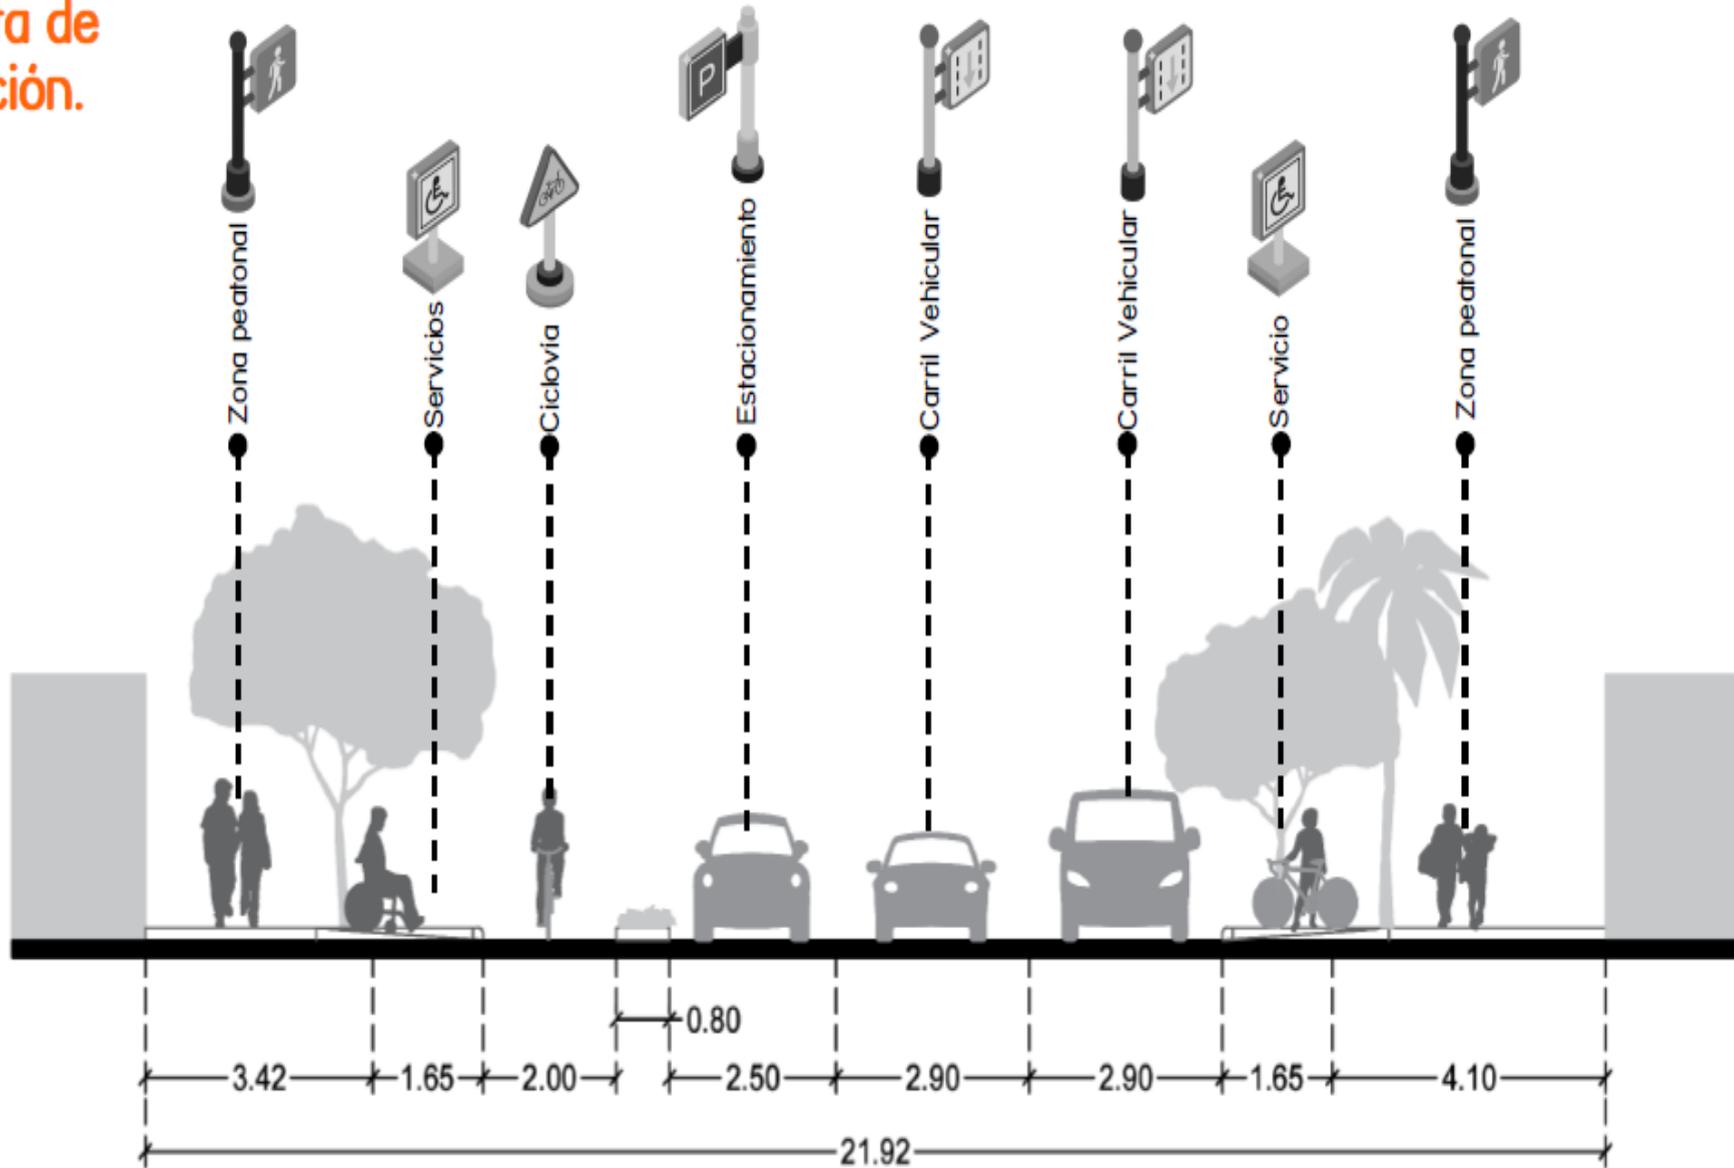

Se propone un reordenamiento de la vialidad, priorizando al peatón y haciendo un modelo de calle que cumpla con las necesidades actuales según el uso de suelo de los lotes, permitiendo la continuación de la ciclovía que se encuentra en la Calzada Colón.



Encino Siempre Verde  
*Quercus virginiana* MILL



Mimbre  
*Chilopsis linearis* (CAV.)



Mezquite  
*Prosopis glandulosa* TORR.



Crespón  
*Lagerstroemia indica* (L.) Pers.



Palo Verde  
*Parkinsonia aculeata* L.



Palma de abanico  
*Washingtonia filifera*

## Propuesta de vegetación: Árboles.

Propuesta de vegetación:  
Cubre suelos y plantas  
de ornato.



**Orégano**

*Lippia graveolens* Kunth.



**Bugambilia**

*Bougainvillea glabra* Choisy



**Purpurina**

*Tradescantia pallida* (Rose)



**Lavanda**



**Paraleña**

*Thymophylla setifolia* Lag.



Bolardos metálicos.



Aparca bicicletas.




Parquímetro virtual

## Propuesta de mobiliario urbano



Luminarias.

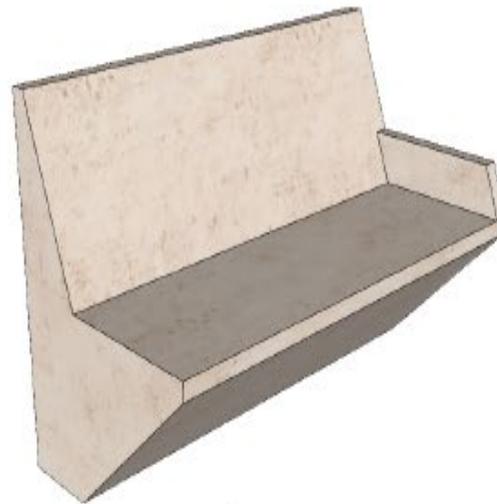

Banca de concreto.



Contenedor de basura.

## Señalamiento vertical.



Limite de velocidad.



Infraestructura peatonal compartida con ciclistas.




Infraestructura ciclista segregada.



Estacionamiento de bicicletas.



Vuelta a la izquierda en continuación de vía.

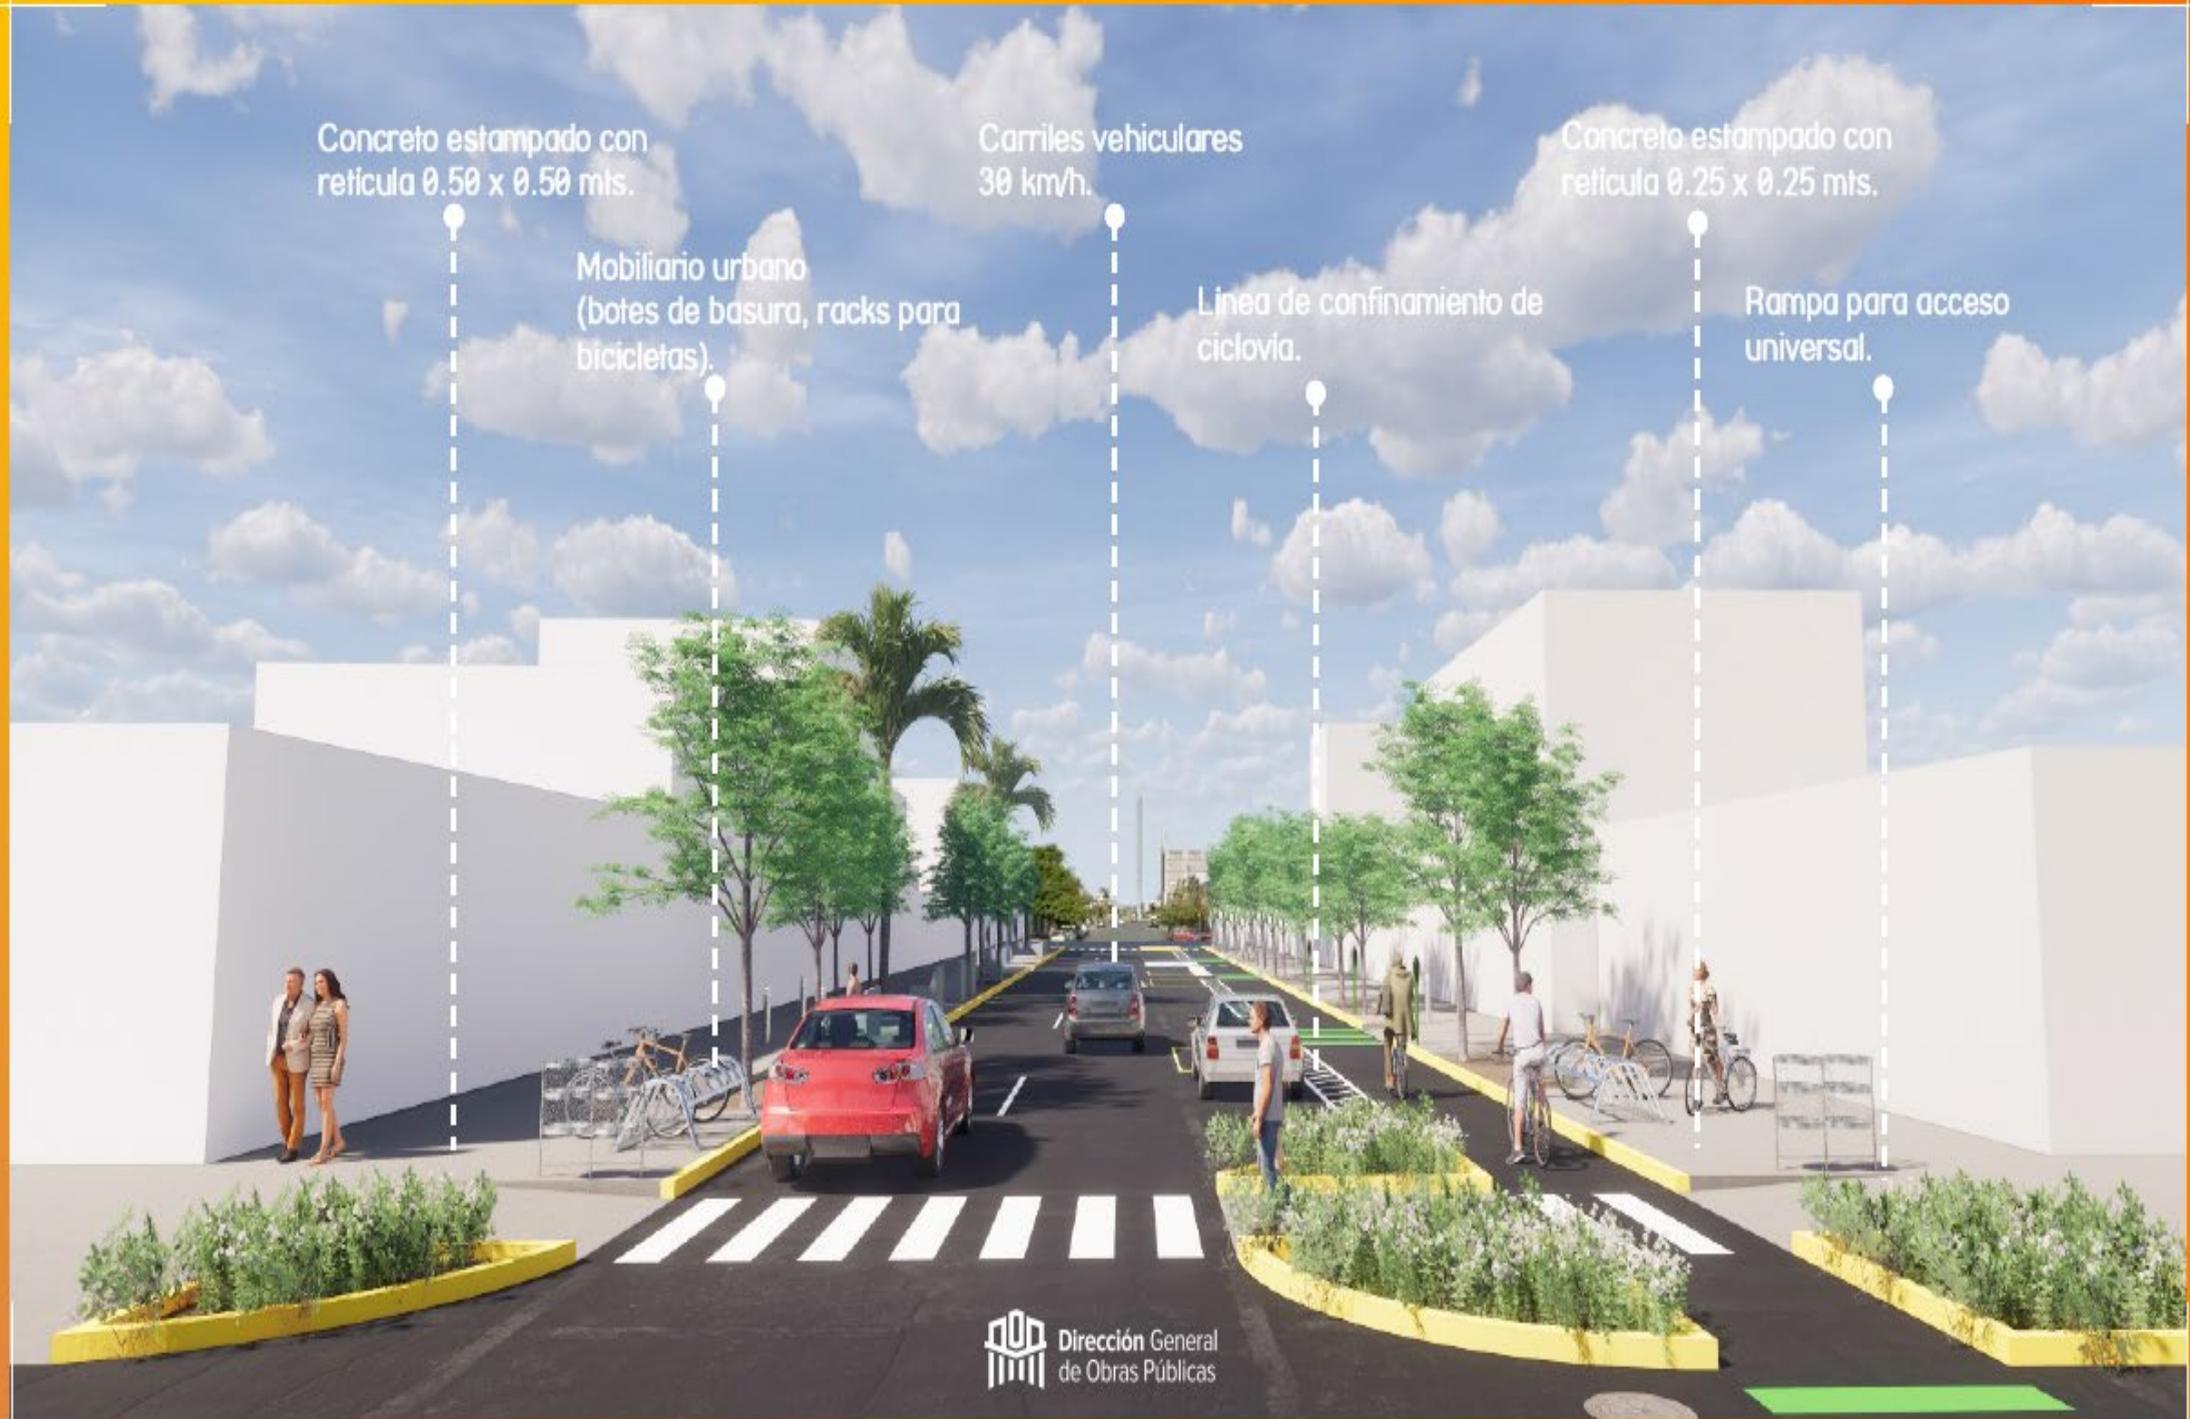








**CONTENIDO EJECUTIVO:  
PLANOS ARQUITECTONICOS +  
CATALOGO DE CONCEPTOS**



PLANO ARQUITECTÓNICO

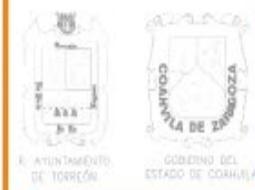

## CORREDOR MATAMOROS

COLÓN - ALAMEDA


AYUNTAMIENTO DE TORREÓN  
 LIC. ROMÁN ALBERTO CEPEDA GONZÁLEZ  
 PRESIDENTE MUNICIPAL

DIRECCIÓN GENERAL DE OBRAS PÚBLICAS  
 DIRECTOR GENERAL DE OBRAS PÚBLICAS  
 ING. JUAN AGUILAR VERA BERTHIAU SANCHEZ  
 DIRECCIÓN DE PROYECTOS  
 ING. ENRIQUE ALBERTO NUÑEZ  
 DIRECCIÓN DE INGENIERÍA  
 ING. ANIBAL ALONSO VARELA RODRIGUEZ  
 DIRECCIÓN DE SERVICIOS  
 LIC. JULIO EDUARDO ALVARADO RODRIGUEZ

VENUE  
 CALLE PORTERA METÁLICA  
 VENUE  
 PANTÓN DE ALAS CON PUNTOS  
 VENUE  
 PICALA PINTADA  
 VENUE  
 PANTÓN DE COAQUILA


# PA01

PLANO ARQUITECTÓNICO

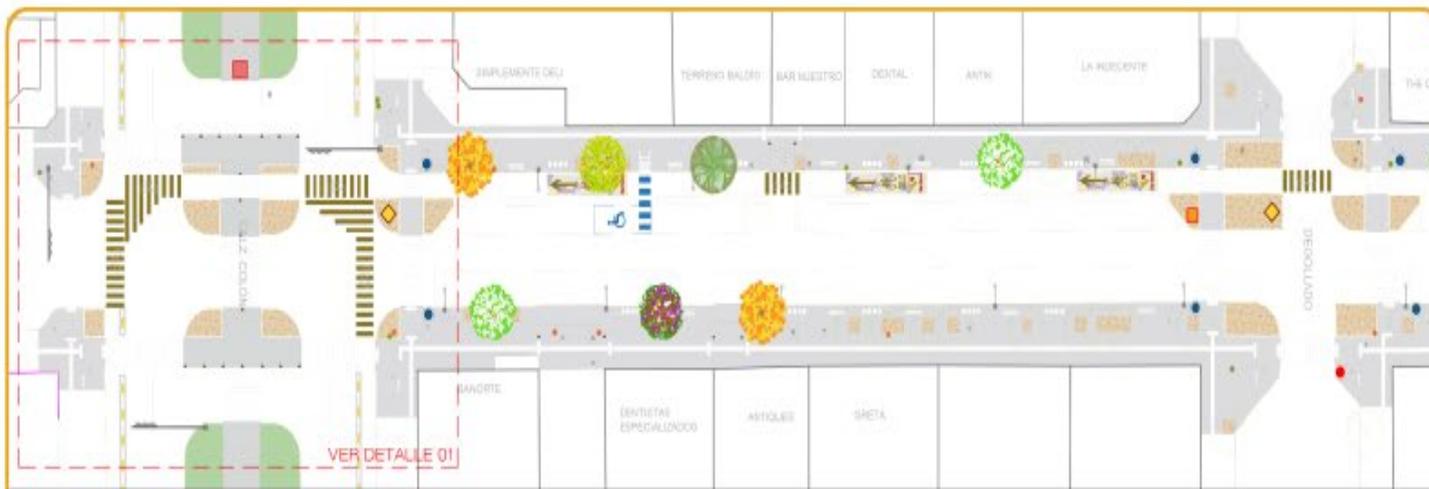


PLANTA ARQUITECTÓNICA

ESC. 1:500

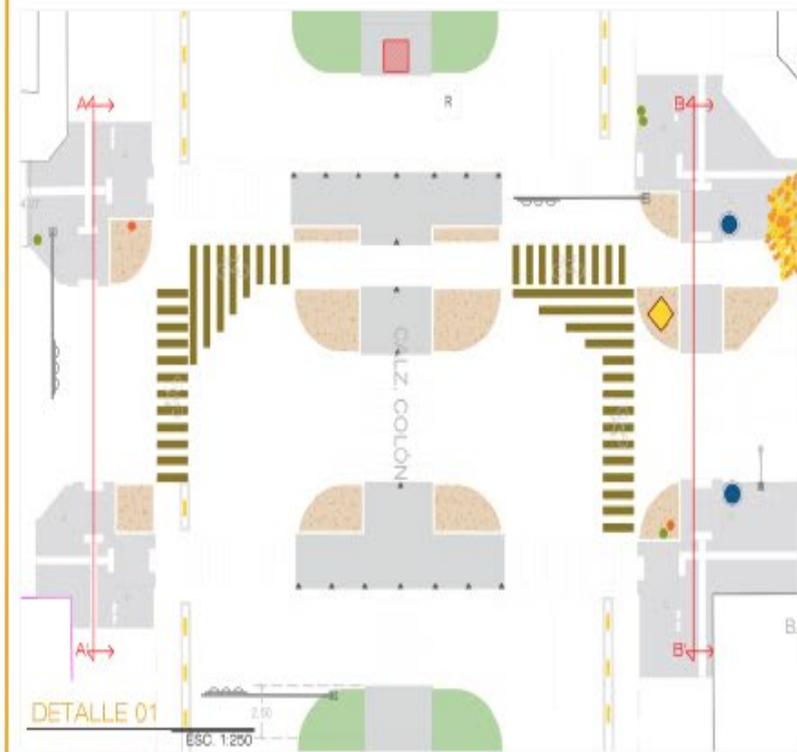

DETALLE 01

ESC. 1:200

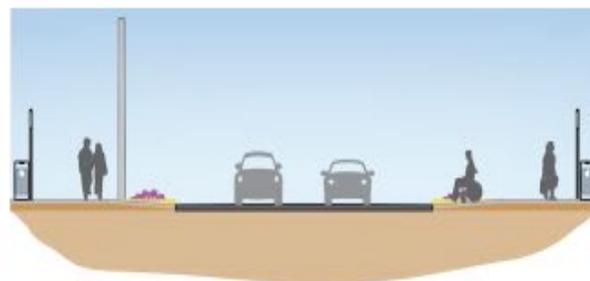

SECCIÓN A-A'

ESC. 1:150



SECCIÓN B-B'

ESC. 1:150



LOCALIZACIÓN

## CORREDOR MATAMOROS

AYUNTAMIENTO DE TORREÓN  
LIC. ROMÁN ALBERTO CEPEDA GONZÁLEZ  
PRESIDENTE MUNICIPAL

DIRECCIÓN GENERAL DE OBRAS PÚBLICAS

- DIRECCIÓN GENERAL DE OBRAS PÚBLICAS
- ING. AJAN ADOLO VON BERTHAR SARACHO
- DIRECCIÓN DE PROYECTOS
- ARQ. ENRIQUE ALCORTA NUÑEZ
- DIRECCIÓN DE CONSTRUCCIÓN
- ARQ. ARMANDO ALONSO VARELA RODRÍGUEZ
- DIRECCIÓN DE CENTRO HISTÓRICO
- LIC. JULIO EDUARDO ALVARADO RODRÍGUEZ

- PROYECTO: CORREDOR MATAMOROS
- CONTENIDO: PLANO ARQUITECTÓNICO
- ESCALA: ESCALA RECADADA
- SECCIÓN: AV. MATAMOROS, ENTRE CALZ. COLÓN Y CALLE GONZÁLEZ ORTEGA


# PA-02

PLANTA ARQUITECTÓNICA




PLANTA ARQUITECTÓNICA


ESC. 1:500

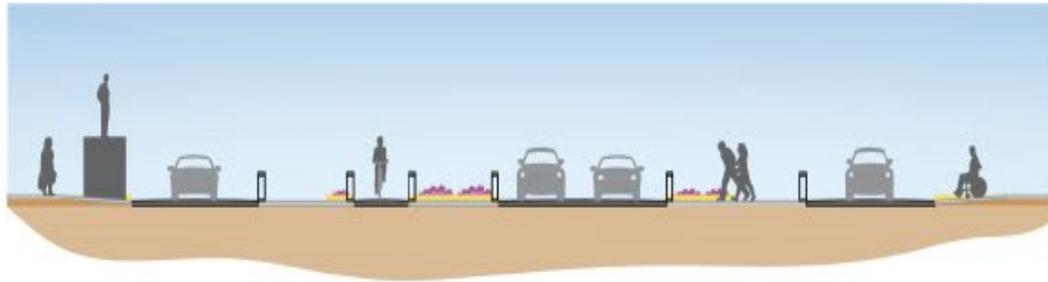

SECCIÓN C-C ESC. 1:150

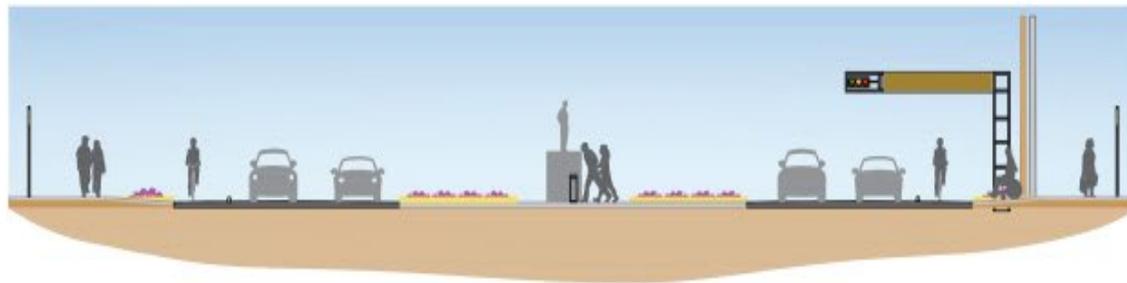

SECCIÓN D-D ESC. 1:150

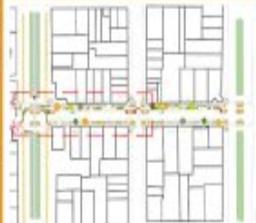

LOCALIZACIÓN

## CORREDOR MATAMOROS

AYUNTAMIENTO DE TORREÓN  
LIC. ROMÁN ALBERTO CEPEDA GONZÁLEZ  
PRESIDENTE MUNICIPAL


DIRECCIÓN GENERAL DE OBRAS PÚBLICAS

DIRECCIÓN GENERAL DE OBRAS PÚBLICAS  
ING. JUAN ADOLFO VON BERTRAND SARACHO  
DIRECCIÓN DE PROYECTOS  
AVG. ENRIQUE ALDORTA NUÑEZ  
DIRECCIÓN DE CONSTRUCCIÓN  
AVG. ARMANDO ALONSO VARELA RODRÍGUEZ  
DIRECCIÓN DE CENTRO AUTÓNOMO  
LIC. JULIO EDUARDO ALVARADO RODRÍGUEZ


PROYECTO:  
CORREDOR MATAMOROS  
OBJETIVO:  
PLANO ARQUITECTÓNICO  
ESCALA:  
ESCALA REDUCIDA  
LOCALIZACIÓN:  
AV. MATAMOROS, ENTRE CALZ. COLÓN Y CALLE GONZÁLEZ UTEGA

# PA-03

PLANTA ARQUITECTÓNICA

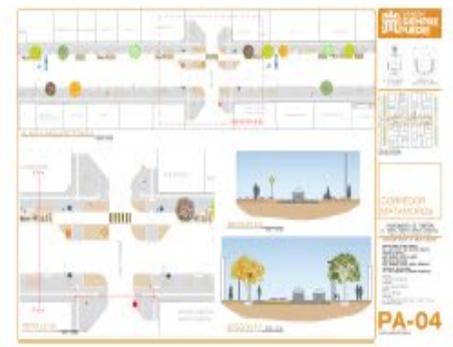

PA-04

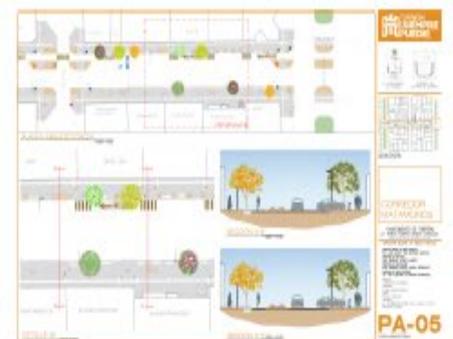

PA-05




PA-06



PB-01



PLANTA ARQUITECTÓNICA  
ESC: 1:500

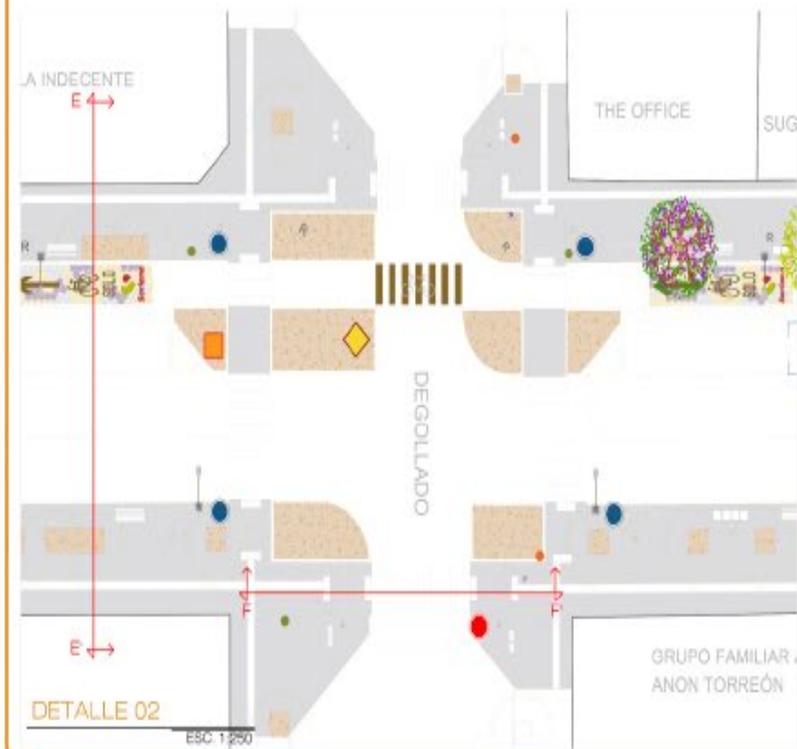

DETALLE 02  
ESC: 1:250



SECCIÓN E-E  
ESC: 1:150



SECCIÓN F-F  
ESC: 1:150



LOCALIZACIÓN

## CORREDOR MATAMOROS

AYUNTAMIENTO DE TORREÓN  
LIC. ROMÁN ALBERTO CEPEDA GONZÁLEZ  
PRESIDENTE MUNICIPAL

DIRECCIÓN GENERAL DE OBRAS PÚBLICAS

DIRECTOR GENERAL DE OBRAS PÚBLICAS  
ING. JUAN ADOLFO VON BERTRAB SARACHO  
DIRECCIÓN DE PROYECTOS  
AVG. ENRIQUE ALCORTA NUÑEZ  
DIRECCIÓN DE CONSTRUCCIÓN  
AVG. ARMANDO ALONSO VARELA RODRÍGUEZ  
DIRECCIÓN DE CENTRO HISTÓRICO  
LIC. JUAN EDUARDO ALVARADO RODRÍGUEZ

PROYECTO:  
CORREDOR MATAMOROS  
CONTRATO:  
PLANO ARQUITECTÓNICO  
ESCALA:  
ESCALA REICADA  
LOCALIZACIÓN:  
AV. MATAMOROS, ENTRE CALZ. COLÓN Y CALLE GONZÁLEZ ORTEGA

# PA-04


PLANTA ARQUITECTÓNICA





PLANTA ARQUITECTÓNICA

ESC: 1:500

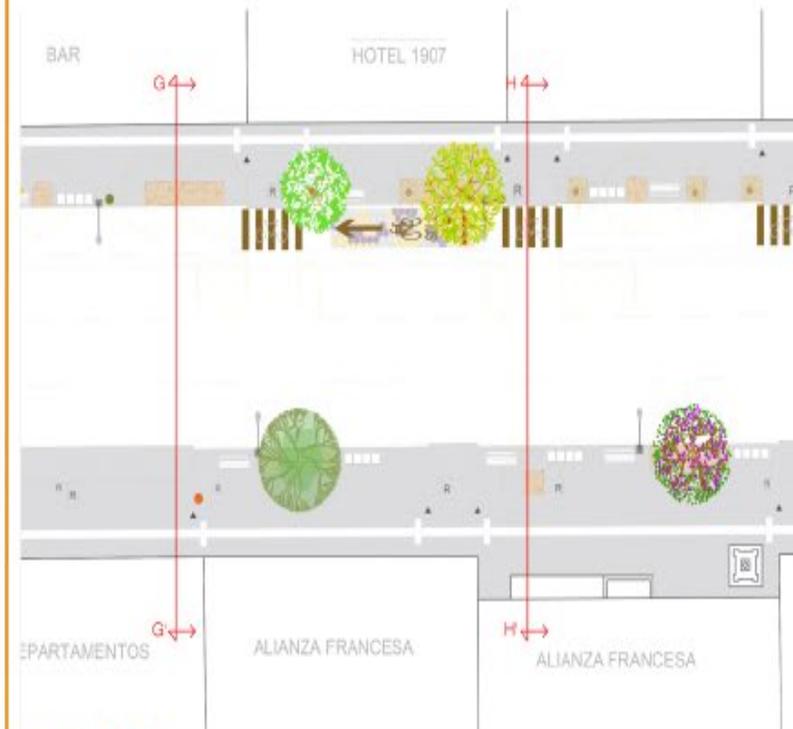

DETALLE 03

ESC: 1:250



SECCIÓN G-G

ESC: 1:150



SECCIÓN H-H

ESC: 1:150



LOCALIZACIÓN

## CORREDOR MATAMOROS

AYUNTAMIENTO DE TORREÓN  
LIC. ROMÁN ALBERTO CEPEDA GONZÁLEZ  
PRESIDENTE MUNICIPAL

DIRECCIÓN GENERAL DE OBRAS PÚBLICAS

DIRECCIÓN GENERAL DE OBRAS PÚBLICAS  
ING. JUAN ADOLFO VON BERTRAB SARACHO  
DIRECTOR GENERAL DE OBRAS PÚBLICAS  
AVG. ENRIQUE ALCORTA NUÑEZ  
DIRECCIÓN DE CONSTRUCCIÓN  
AVG. ARMANDO ALONSO VARELA RODRÍGUEZ  
DIRECCIÓN DE CENTRO HISTÓRICO  
LIC. JULIO EDUARDO ALVARADO RODRÍGUEZ

PROYECTO:  
CORREDOR MATAMOROS  
CONTEXTO:  
PLANO ARQUITECTÓNICO  
ESCALA:  
ESCALA REDUCIDA  
LOCALIDAD:  
AV. MATAMOROS, ENTRE CALZ. COLÓN Y CALLE GONZÁLEZ ORTEGA

# PA-05

PLANTA ARQUITECTÓNICA




PA-06



PB-01



PLANTA ARQUITECTÓNICA  
ESC. 1:500

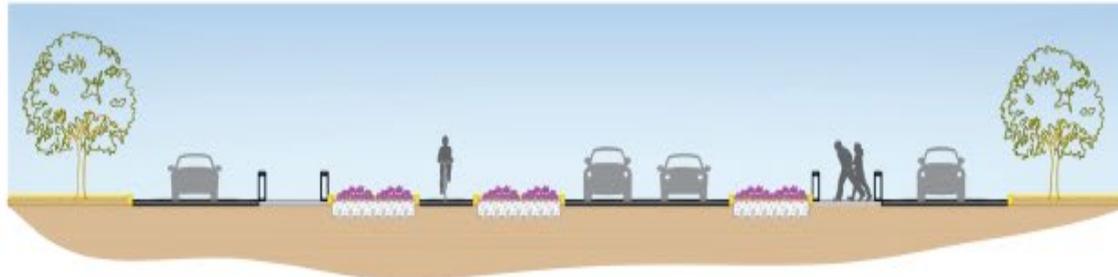

SECCIÓN I-I ESC. 1:150



SECCIÓN J-J ESC. 1:150



LOCALIZACIÓN

## CORREDOR MATAMOROS

AYUNTAMIENTO DE TORREÓN  
LIC. ROMÁN ALBERTO CEPEDA GONZÁLEZ  
PRESIDENTE MUNICIPAL

DIRECCIÓN GENERAL DE OBRAS PÚBLICAS

DIRECCIÓN GENERAL DE OBRAS PÚBLICAS  
ING. JUAN ADOLFO VON BERTRAB SARACHO  
DIRECCIÓN DE PROYECTOS  
AVG. ENRIQUE ALCORTA NUÑEZ  
DIRECCIÓN DE CONSTRUCCIÓN  
AVG. ARMANDO ALONSO VARELA RODRÍGUEZ  
DIRECCIÓN DE CENTRO HISTÓRICO  
LIC. JULIO EDUARDO ALVARADO RODRÍGUEZ


PROYECTO:  
CORREDOR MATAMOROS  
CONTEXTO:  
PLANO ARQUITECTÓNICO  
ESCALA:  
ESCALA REDUCIDA  
LOCALIDAD:  
AV. MATAMOROS, ENTRE CALZ. COLÓN Y CALLE GONZÁLEZ ORTEGA

# PA-06

PLANTA ARQUITECTÓNICA



PB-01

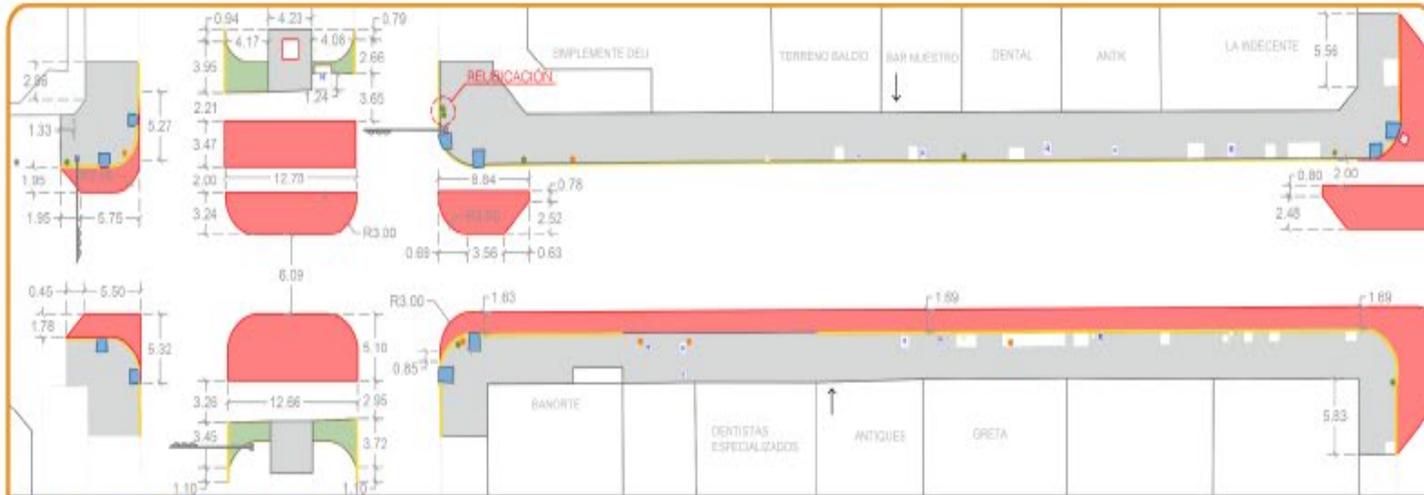

PLANTA C. COLÓN - DEGOLLADO


ESC. 1:500



PLANTA DEGOLLADO - GONZALEZ ORTEGA

ESC. 1:500

- |  |  |                            |                                 |
|--|--|----------------------------|---------------------------------|
| DEMOLICIÓN DE BANQUETA<br>1455.59 M <sup>2</sup> | DEMOLICIÓN DE RAMPA PEATONAL<br>20.02 M <sup>2</sup> | BOCA TORMENTA<br>2 PZAS    | LUMINARIA PUNTA POSTE<br>7 PZAS |
| DEMOLICIÓN DE PAVIMENTO<br>757.70 M <sup>2</sup> | DEMOLICIÓN DE CORDÓN<br>498.51 ML                    | POSTE ELÉCTRICO<br>14 PZAS | SEMÁFORO<br>3 PZAS              |
| DESPALME DE ÁREA VERDE<br>145.08 M <sup>2</sup>  | TAPA DE REGISTRO<br>29 PZAS                          | POSTE TELFÓNICO<br>13 PZAS |                                 |

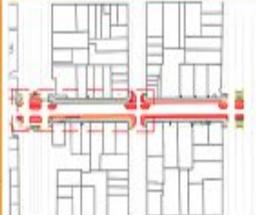

LOCALIZACIÓN

# CORREDOR MATAMOROS

AYUNTAMIENTO DE TORREÓN  
 LIC. ROMÁN ALBERTO CEPEDA GONZÁLEZ  
 PRESIDENTE MUNICIPAL  
 DIRECCIÓN GENERAL DE OBRAS PÚBLICAS  
 DIRECTOR GENERAL DE OBRAS PÚBLICAS  
 ING. JUAN ADOLFO VON BERTHOLD SARACHO  
 DIRECCIÓN DE PROYECTOS  
 ARQ. ENRIQUE ALCORTA NUÑEZ  
 DIRECCIÓN DE CONSTRUCCIÓN  
 ARQ. ARMANDO ALONSO VARELA RODRÍGUEZ  
 DIRECCIÓN DE CENTRO HISTÓRICO  
 LIC. JULIO EDUARDO ALVARADO RODRÍGUEZ

PROYECTO:  
 CORREDOR MATAMOROS  
 CONTENIDO:  
 PLANO ARQUITECTÓNICO  
 ESCALA:  
 ESCALA: INDICADA  
 UBICACIÓN:  
 AV. MATAMOROS, ENTRE CALZ. COLÓN Y CALLE GONZÁLEZ ORTEGA

# PB-01

PLANO DE DEMOLICIONES



**Dirección General**  
de Obras Públicas