

R. AYUNTAMIENTO
DE TORREÓN



GOBIERNO DEL
ESTADO DE COAHUILA

LOCALIZACIÓN

DIRECCIÓN DE
CONSTRUCCIÓN

CASA CUNA
DIF PRIMERA
ETAPA

AYUNTAMIENTO DE TORREÓN
LIC. ROMAN ALBERTO CEPEDA GONZALEZ
PRESIDENTE MUNICIPAL


DIRECCIÓN GENERAL DE OBRAS PÚBLICAS
DIRECTOR GENERAL DE OBRAS PÚBLICAS
ING. JUAN ADOLFO VON BERTHAB SARACHO

DIRECCIÓN DE CONSTRUCCIÓN
ARQ. ARMANDO ALONSO VARELA RODRIGUEZ

PROYECTO:
CONSTRUCCION DE EDIFICIO DE CASA CUNA DIF
PRIMERA ETAPA

CONTENIDO:
PLANO SANITARIO
ESCALA:
INDICAR ESCALA
UBICACIÓN DE LOS CONTINENTES
CALZ. DE 500 COL. LAS ETNIAS

PS 1
PLANO SANITARIO

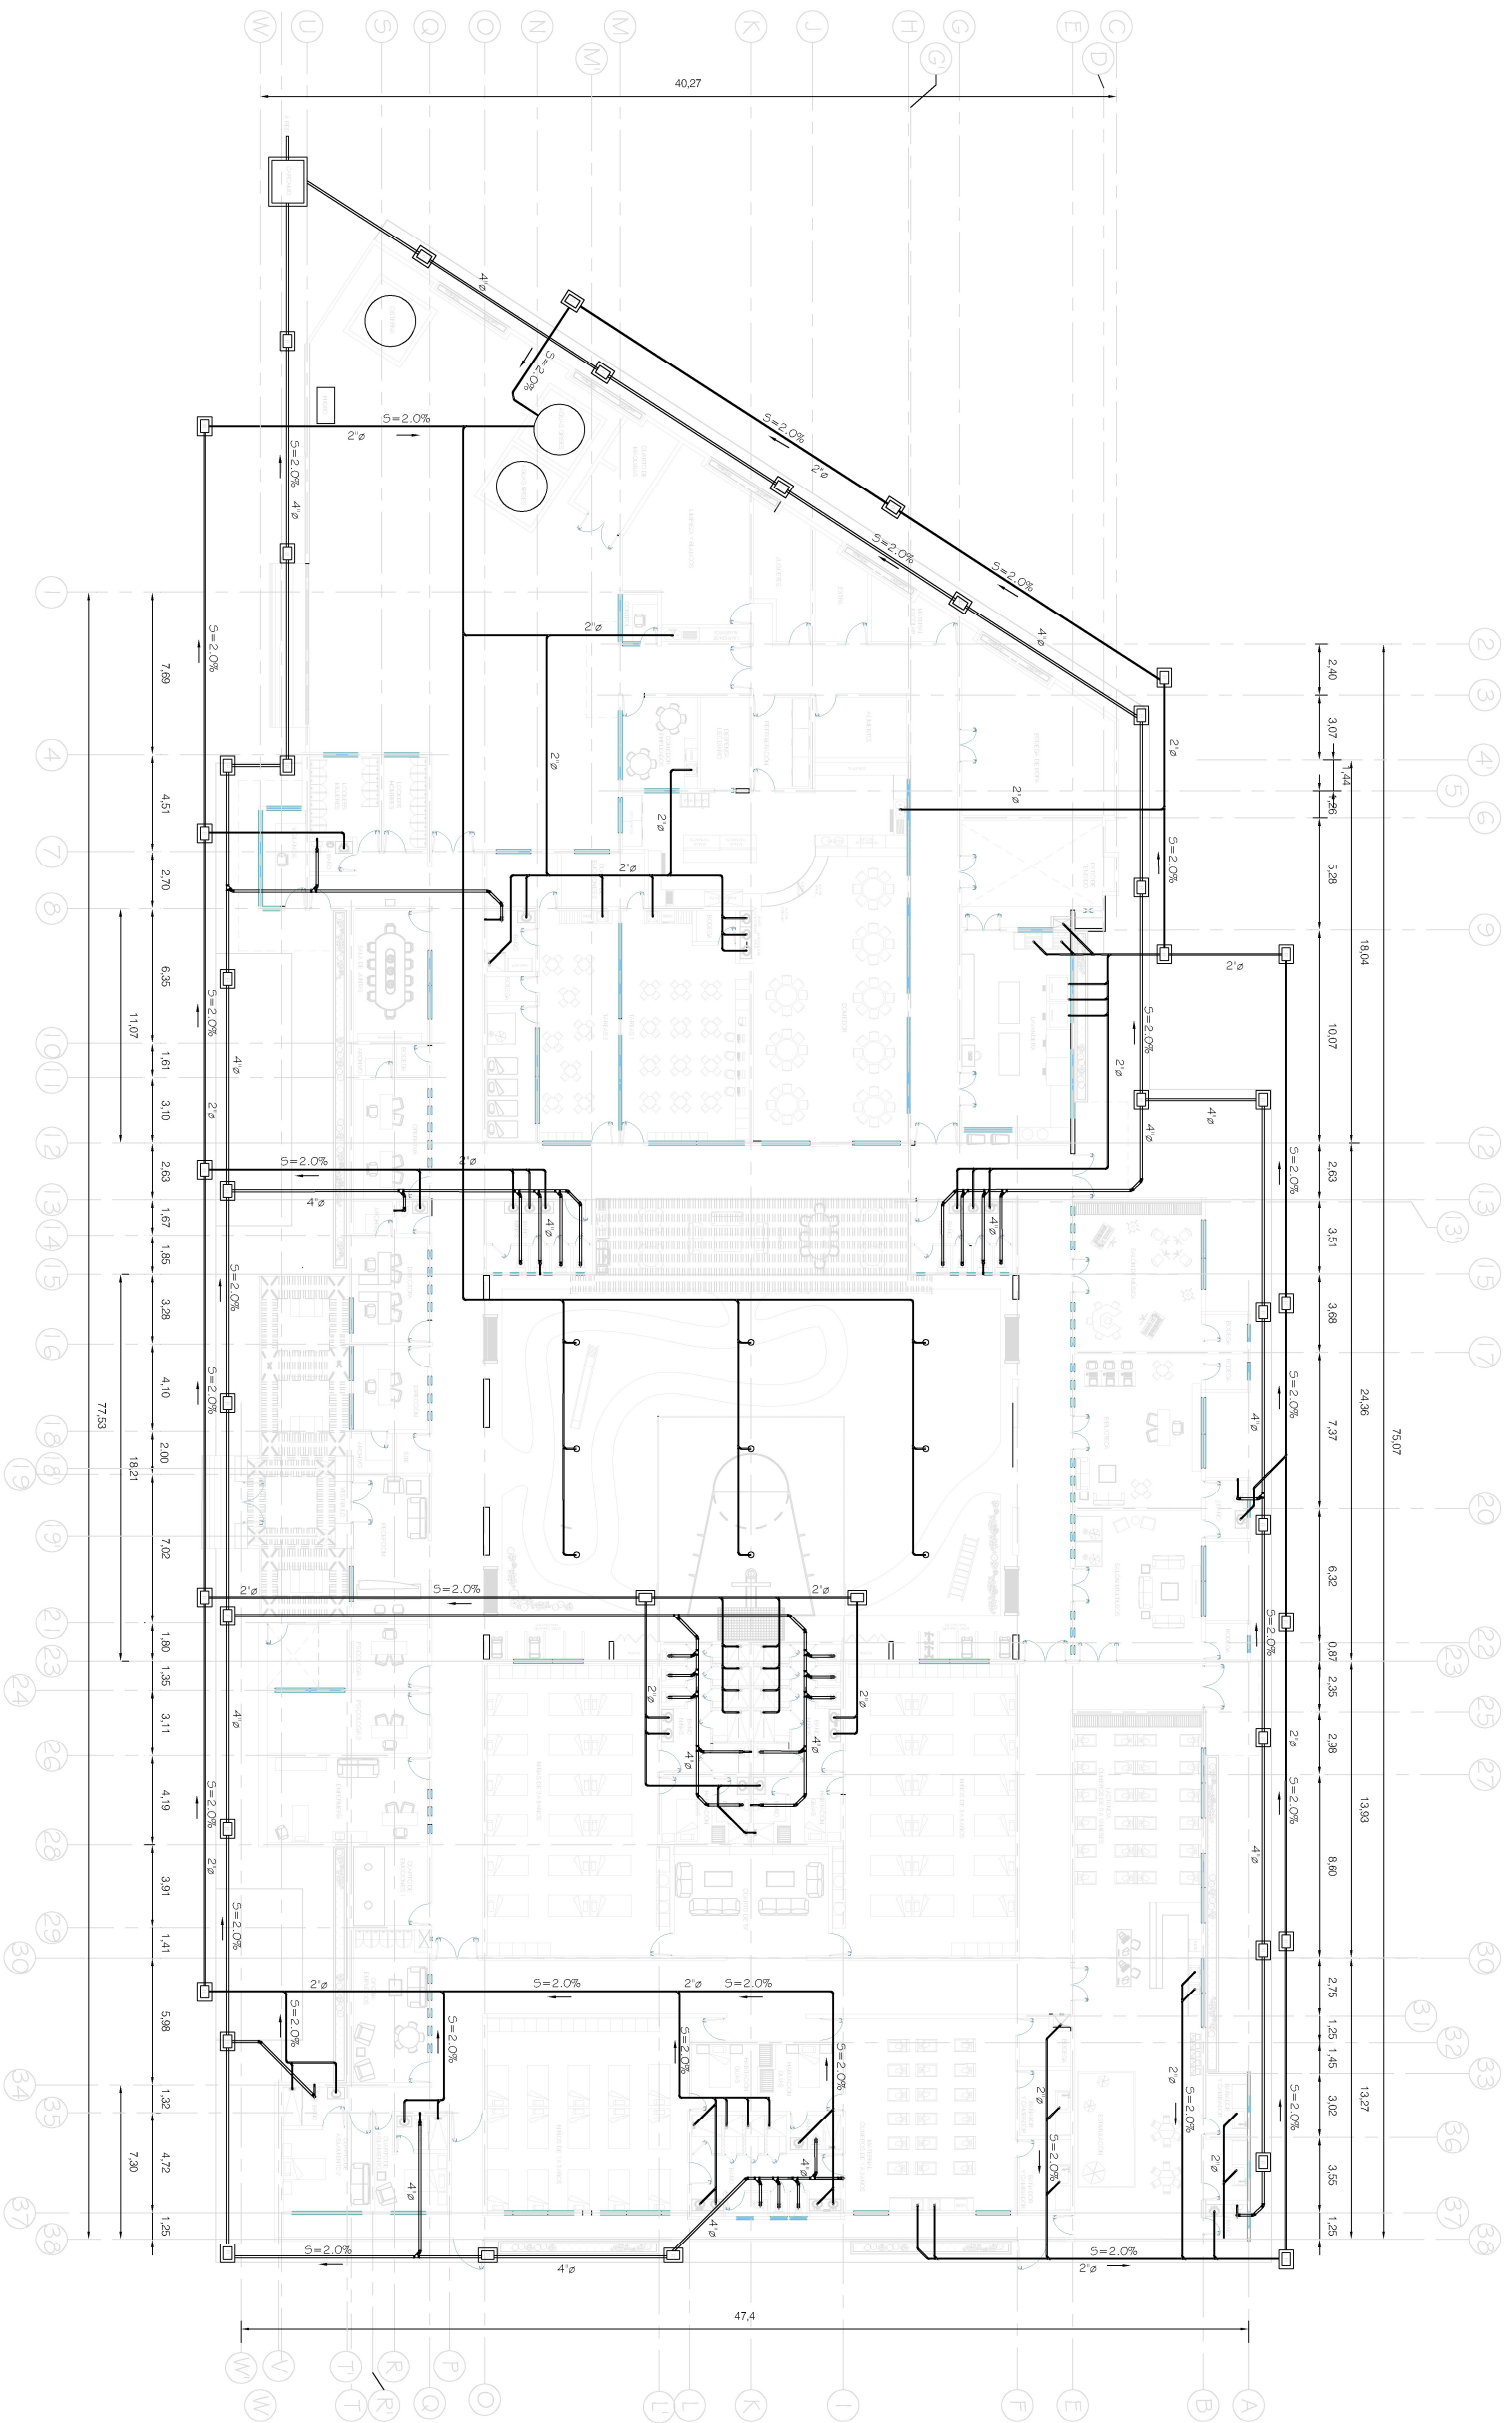

PLANTA SANITARIA

ESCALA 1:150