

R. AYUNTAMIENTO  
DE TORREÓN

GOBIERNO DEL  
ESTADO DE COAHUILA

LOCALIZACIÓN

DIRECCIÓN DE  
CONSTRUCCIÓN

CASA CUNA  
DIF PRIMERA  
ETAPA

AYUNTAMIENTO DE TORREÓN  
LIC. ROMAN ALBERTO CEPEDA GONZALEZ  
PRESIDENTE MUNICIPAL

DIRECCIÓN GENERAL DE OBRAS PÚBLICAS  
DIRECTOR GENERAL DE OBRAS PÚBLICAS  
ING. JUAN ADOLFO VON BERTTRAB SARACHO

DIRECCIÓN DE CONSTRUCCIÓN  
ARQ. ARMANDO ALONSO VARELA RODRIGUEZ

PROYECTO:  
CONSTRUCCION DE EDIFICIO DE CASA CUNA DIF  
PRIMERA ETAPA


CONTENIDO:  
PLANO HIDRAULICO

ESCALA:  
INDICAR ESCALA

UBICACIÓN:  
CALZ. DE LOS CONTINENTES  
NO. 500 COL. LAS ETNIAS

PH 1

PLANO HIDRAULICO

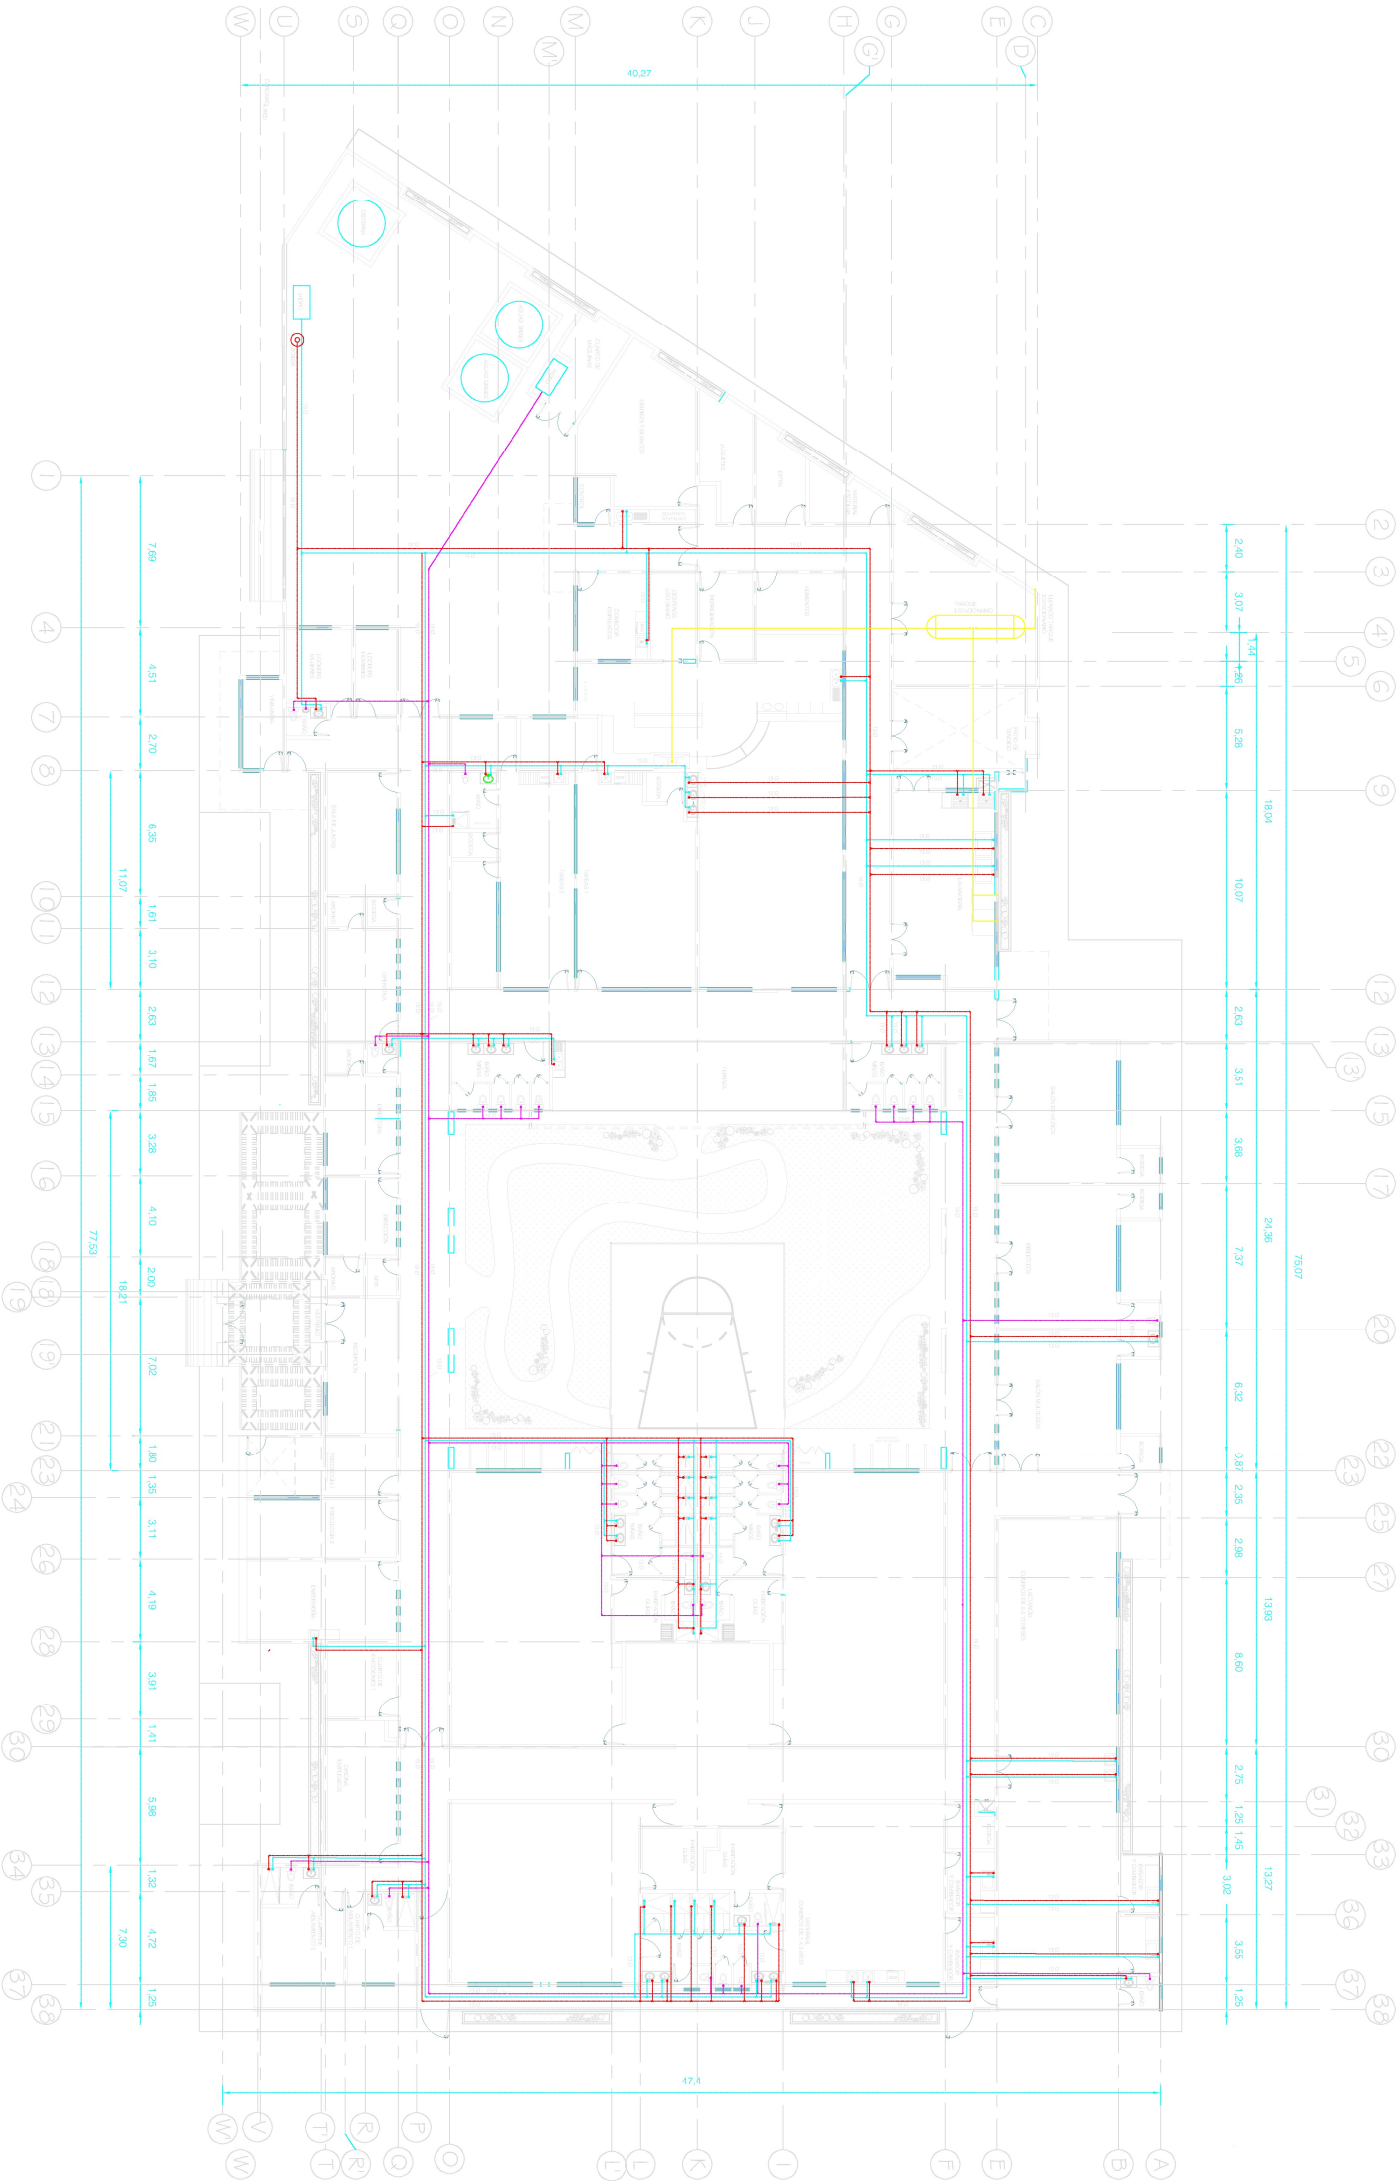

SIMBOLOGIA

- LINEA AGUA CALIENTE
- LINEA AGUA FRIA
- LINEA AGUA GRS
- LINEA GAS
- HIDROELEVADOR 3 HP
- BOLIER
- TANQUE ESPACIADOR 5000 LTS