


# PAVIMENTACIÓN DE CALLE PARALELA AL CANAL CO-001-2022

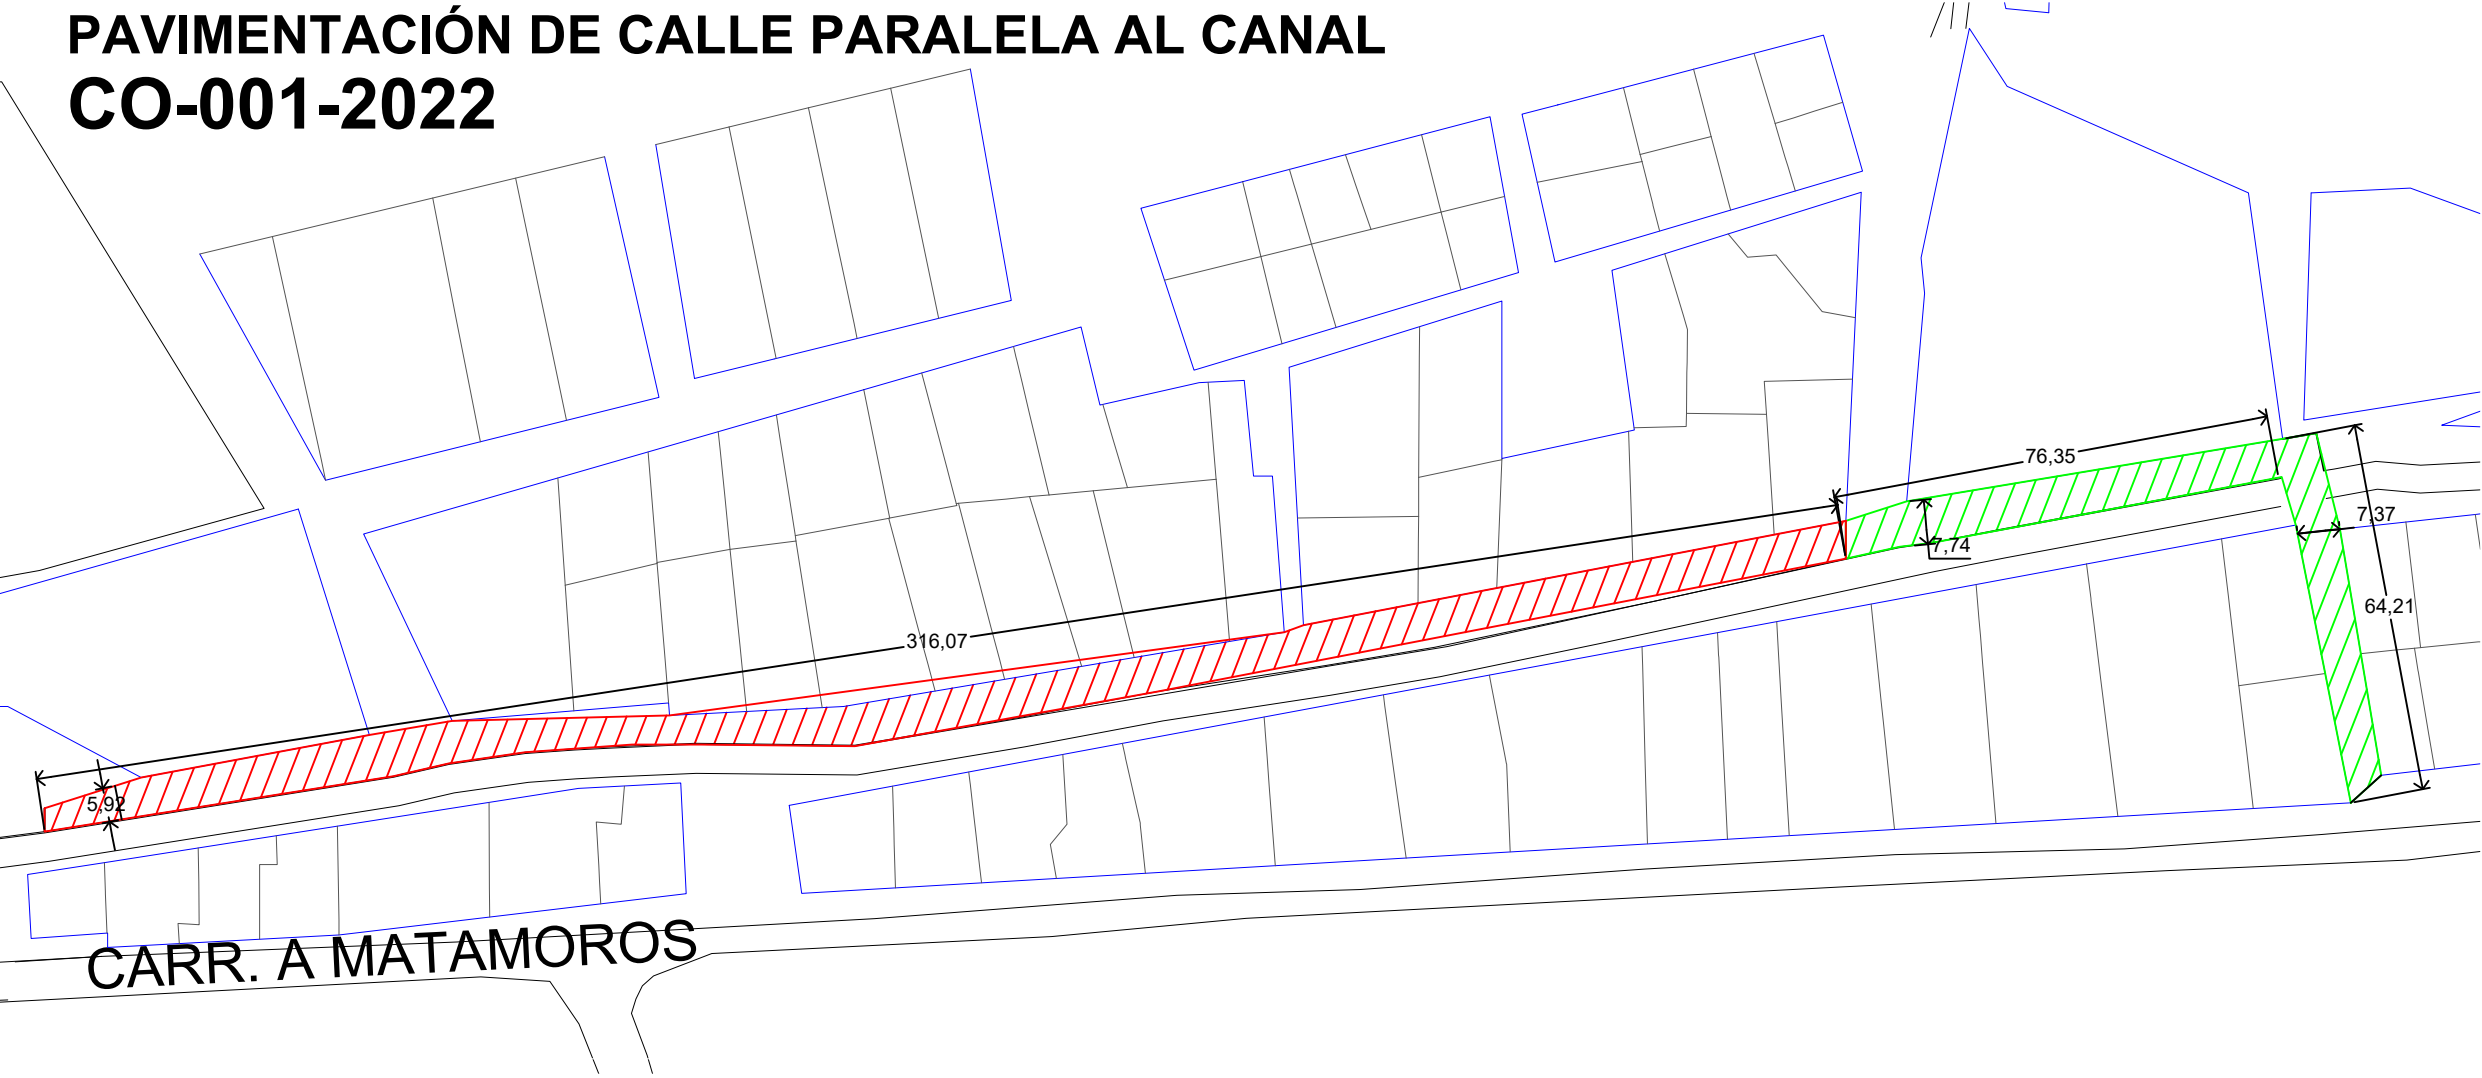


CARPETA DE CONCRETO ASFALTICO DE 5CM DE ESPESOR COMPACTO, COMPACTADO AL 95% DE SU P.V.M., CONCRETO ASFALTICO ELABORADO EN PLANTA CON CEMENTO ASFALTICO PG64-22, MATERIAL PETREO CALIZA TRITURADA DE 3/4" A FINOS

LIGA CON EMULSION ASFALTICA ECR-65 A RAZON DE 0.80 LTS POR M2

BASE HIDRAULICA TIPO INDUSTRIAL, CON MATERIAL DE BANCO T.M.A. DE 1 1/2" A FINOS (BASE INDUSTRIAL 50% ARENA)

DETALLE CORTE TRANSVERSAL

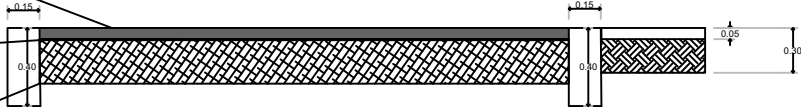


CARPETA DE CONCRETO ASFALTICO DE 5CM DE ESPESOR COMPACTO, COMPACTADO AL 95% DE SU P.V.M., CONCRETO ASFALTICO ELABORADO EN PLANTA CON CEMENTO ASFALTICO PG64-22, MATERIAL PETREO CALIZA TRITURADA DE 3/4" A FINOS

LIGA CON EMULSION ASFALTICA ECR-65 A RAZON DE 0.80 LTS POR M2

IMPREGNACION CON EMULSION ASFALTICA ECI-60 A RAZON DE 1 : 50 LTS POR M2

BASE HIDRAULICA TIPO INDUSTRIAL, CON MATERIAL DE BANCO T.M.A. DE 1 1/2" A FINOS (BASE INDUSTRIAL 50% ARENA)

DETALLE DE CORTE

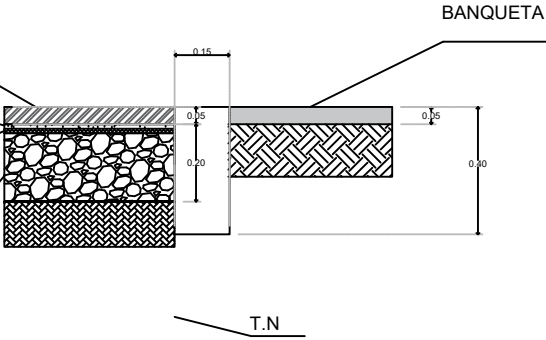


R. AYUNTAMIENTO DE TORREÓN



GOBIERNO DEL ESTADO DE COAHUILA



TORREÓN  
¡SIEMPRE PUEDE!

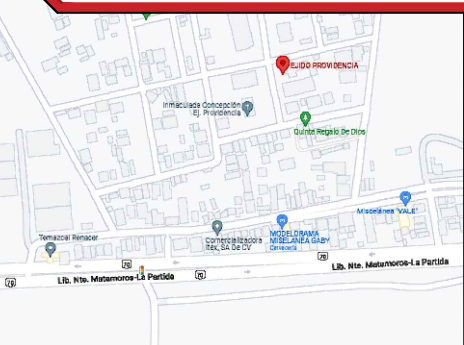

LOCALIZACIÓN



AREA DE PROYECTO PAVIMENTO NUEVO



AREA DE PROYECTO FRESADO

SIMBOLOGÍA:

AYUNTAMIENTO DE TORREÓN  
LIC. ROMAN ALBERTO CEPEDA GONZÁLEZ  
PRESIDENTE MUNICIPAL

DIRECCIÓN GENERAL DE OBRAS PÚBLICAS

PROYECTO: PAVIMENTACIÓN C. PARALELA AL CANAL

CONTENIDO: PLANTA ARQUITECTONICA

UBICACIÓN: ENTRE LIB. NTE MATAMOROS-LA PARTIDA Y C. SIN NOMBRE EN EJIDO PROVIDENCIA

DIRECTOR GENERAL DE OBRAS PÚBLICAS

ING. JUAN ADOLFO VON BERTRAB SARACHO

DIRECCIÓN DE PROYECTOS

ARQ. ENRIQUE ALCORTA NUÑEZ

DIRECCIÓN DE CONSTRUCCIÓN

ARQ. ARMANDO ALONSO VARELA RODRIGUEZ

DIRECCIÓN DE CENTRO HISTÓRICO

PA-01

CONSTRUCCIÓN DE PAVIMENTO