
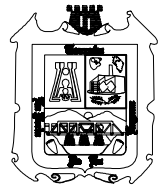


PAVIMENTACIÓN CALLE GOMEZ PALACIO

CO-003-2022

Area
Renovación
con

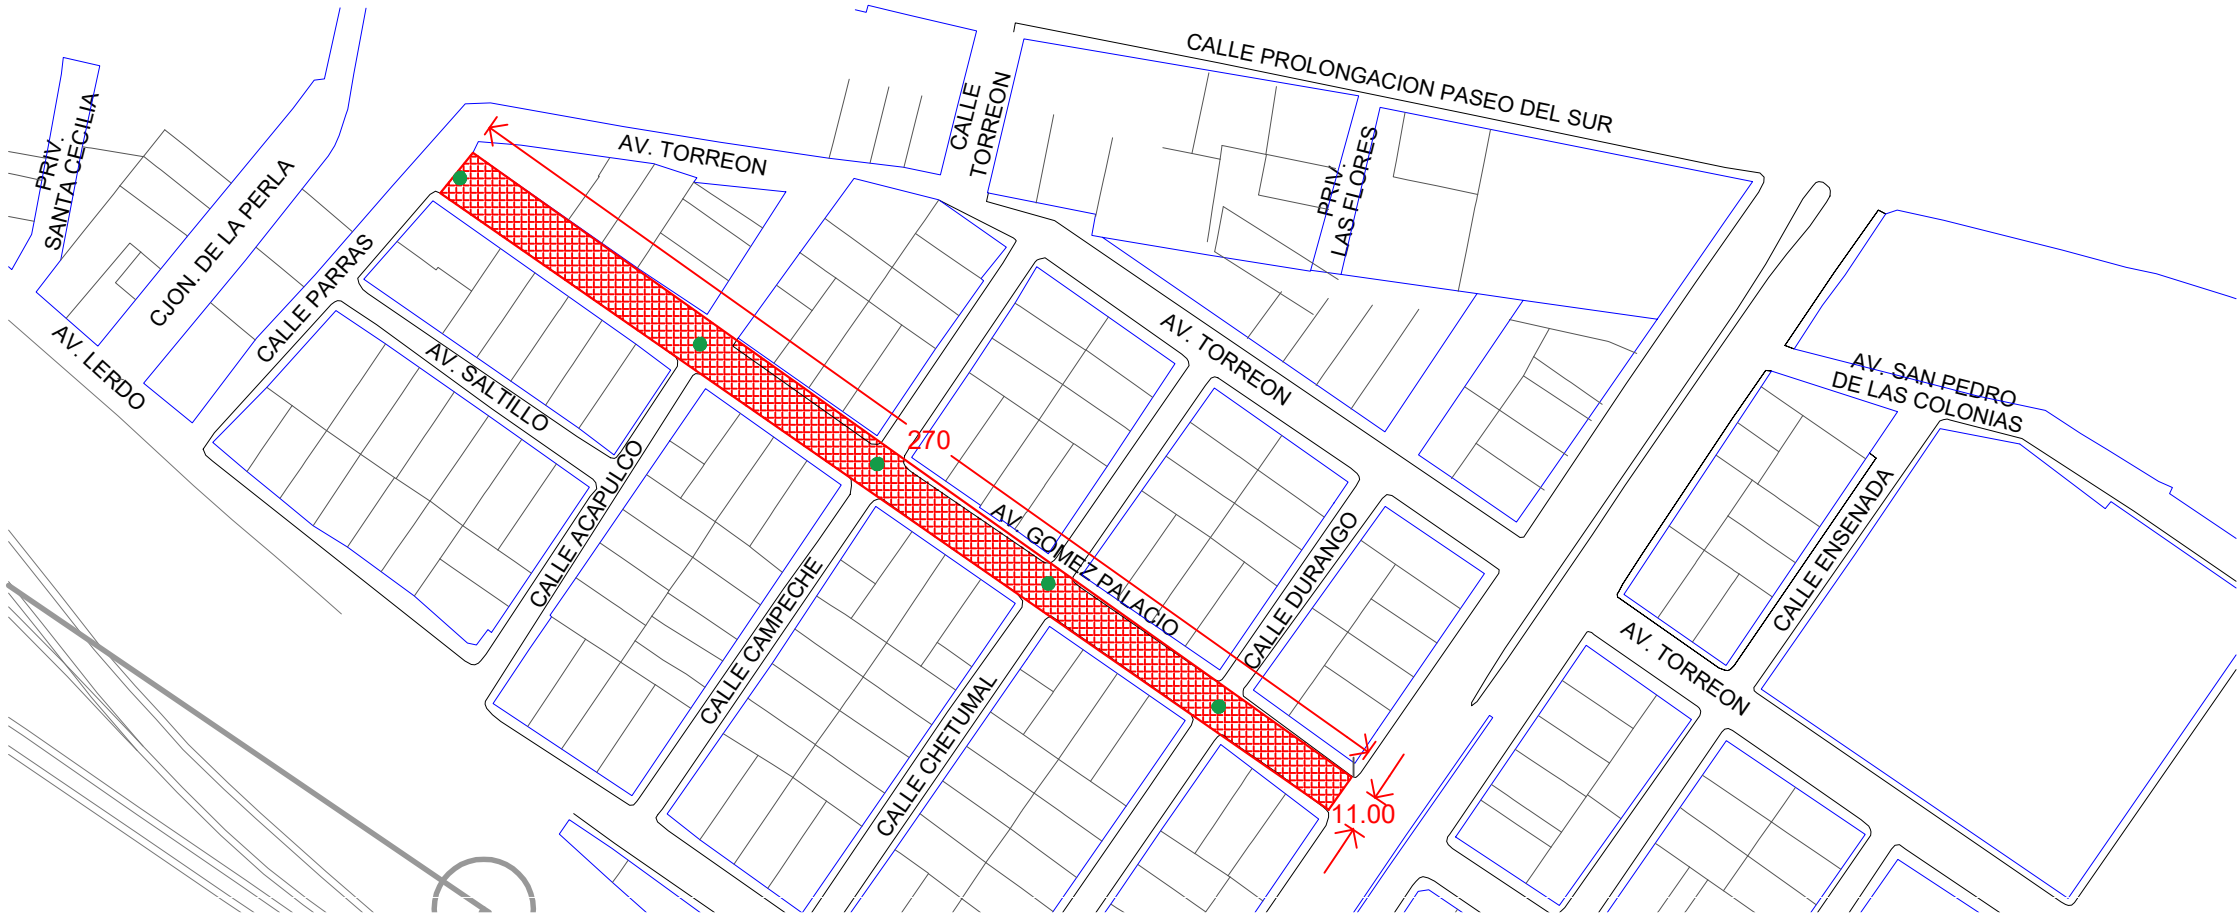


R. AYUNTAMIENTO
DE TORREÓN



GOBIERNO DEL
ESTADO DE COAHUILA



TORREÓN
¡SIEMPRE
PUEDES!

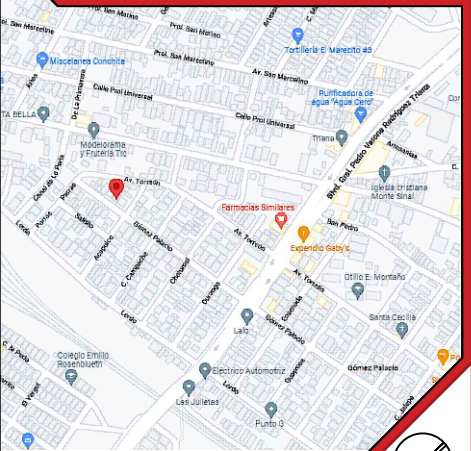

LOCALIZACIÓN



AREA DE PROYECTO

SIMBOLOGÍA:

AYUNTAMIENTO DE TORREÓN
LIC. ROMAN ALBERTO CEPEDA GONZÁLEZ
PRESIDENTE MUNICIPAL

DIRECCIÓN GENERAL DE OBRAS PÚBLICAS

PROYECTO: PAVIMENTACION C. GOMEZ PALACIO

CONTENIDO: PLANTA ARQUITECTONICA

UBICACIÓN:
ENTRE BLVD. RODRIGUEZ TRIANA Y C.
PARRAS EN COL. BELLAVISTA

DIRECTOR GENERAL DE OBRAS PÚBLICAS
ING. JUAN ADOLFO VON BERTRAB SARACHO

DIRECCIÓN DE PROYECTOS
ARQ. ENRIQUE ALCORTA NUÑEZ

DIRECCIÓN DE CONSTRUCCIÓN
ARQ. ARMANDO ALONSO VARELA RODRIGUEZ

DIRECCIÓN DE CENTRO HISTÓRICO

PA-01
REHABILITACION DE PAVIMENTO

CARPETA DE CONCRETO ASFALTICO DE
5CM DE ESPESOR COMPACTO,
COMPACTADO AL 95% DE SU P.V.M.,
CONCRETO ASFALTICO ELABORADO EN
PLANTA CON CEMENTO ASFALTICO
PG64-22, MATERIAL PETREO CALIZA
TRITURADA DE 3/4" A FINOS

BANQUETA

LIGA CON EMULSION
ASFALTICA ECR-65 A RAZON
DE 0.80 LTS POR M2

BASE HIDRAULICA TIPO
INDUSTRIAL, CON MATERIAL DE
BANCO T.M.A. DE 1 1/2" A FINOS
(BASE INDUSTRIAL 50% ARENA)

VARIABLE
(GUARNICION
EXISTENTE)

VARIABLE
(GUARNICION
EXISTENTE)

DETALLE CORTE TRANSVERSAL

CARPETA DE CONCRETO ASFALTICO DE
5CM DE ESPESOR COMPACTO,
COMPACTADO AL 95% DE SU P.V.M.,
CONCRETO ASFALTICO ELABORADO EN
PLANTA CON CEMENTO ASFALTICO
PG64-22, MATERIAL PETREO CALIZA
TRITURADA DE 3/4" A FINOS


LIGA CON EMULSION
ASFALTICA ECR-65 A
RAZON DE 0.80 LTS POR M2

IMPREGNACION CON EMULSION
ASFALTICA ECI-60 A RAZON DE
1.50 LTS POR M2

BASE HIDRAULICA TIPO INDUSTRIAL, CON
MATERIAL DE BANCO T.M.A. DE 1 1/2" A FINOS
(BASE INDUSTRIAL 50% ARENA)

VARIABLE (GUARNICION
EXISTENTE)

BANQUETA

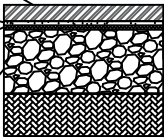

T.N

DETALLE DE CORTE