

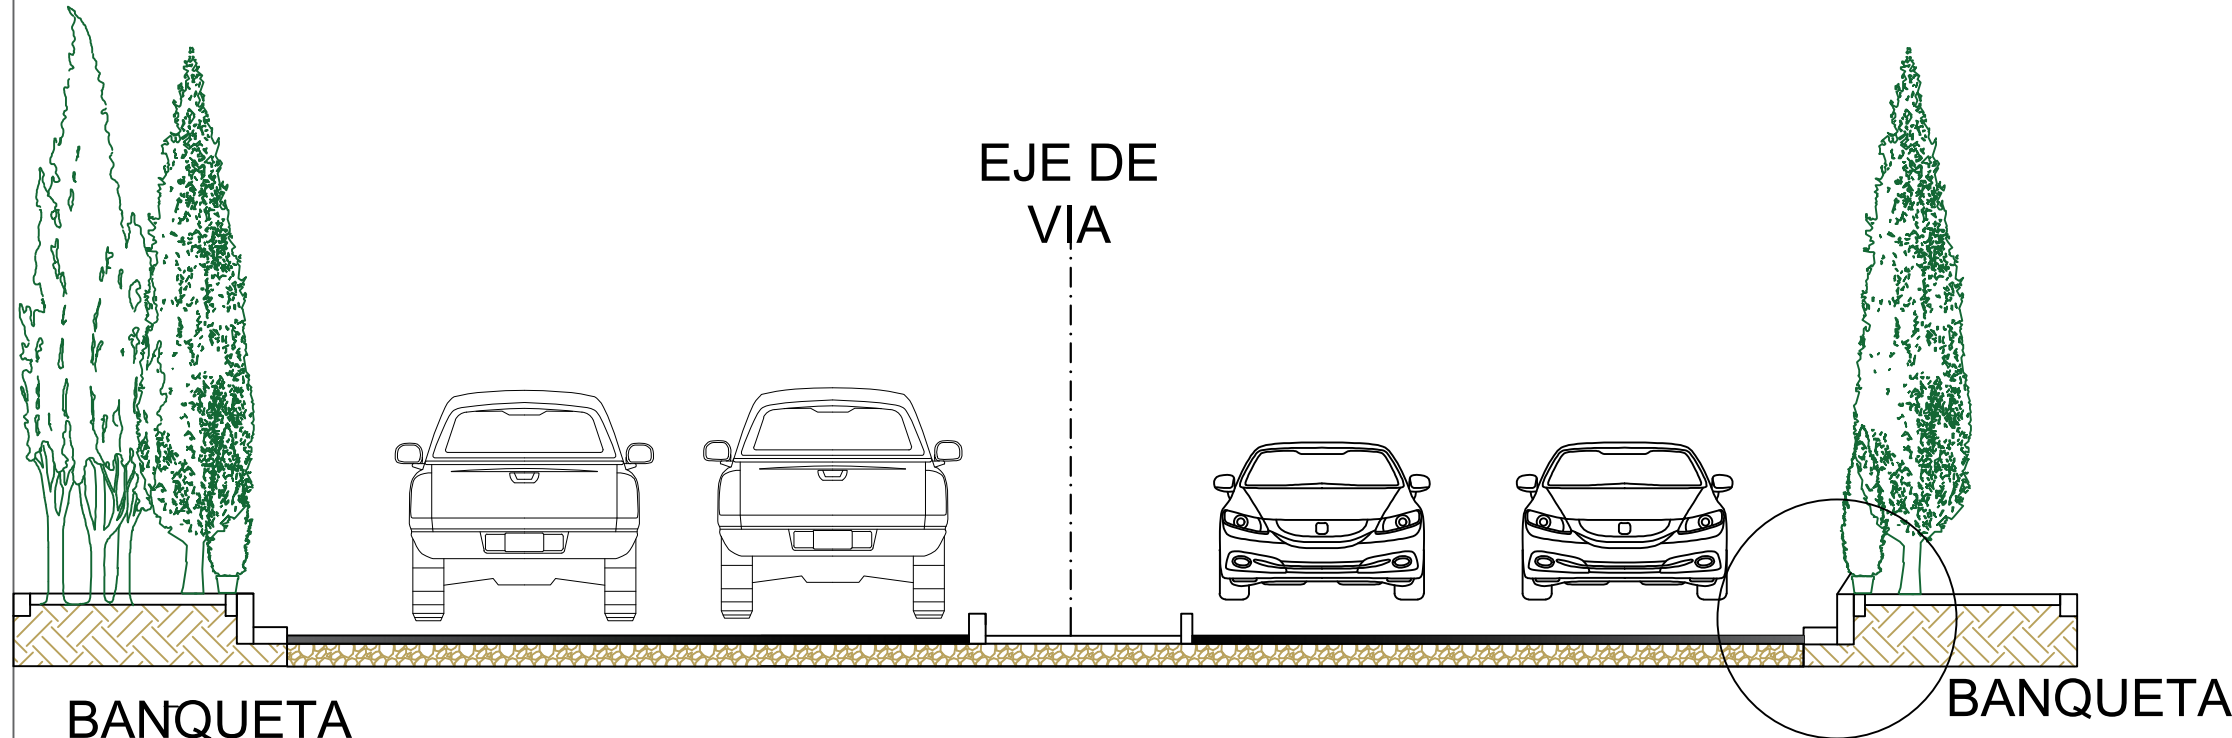
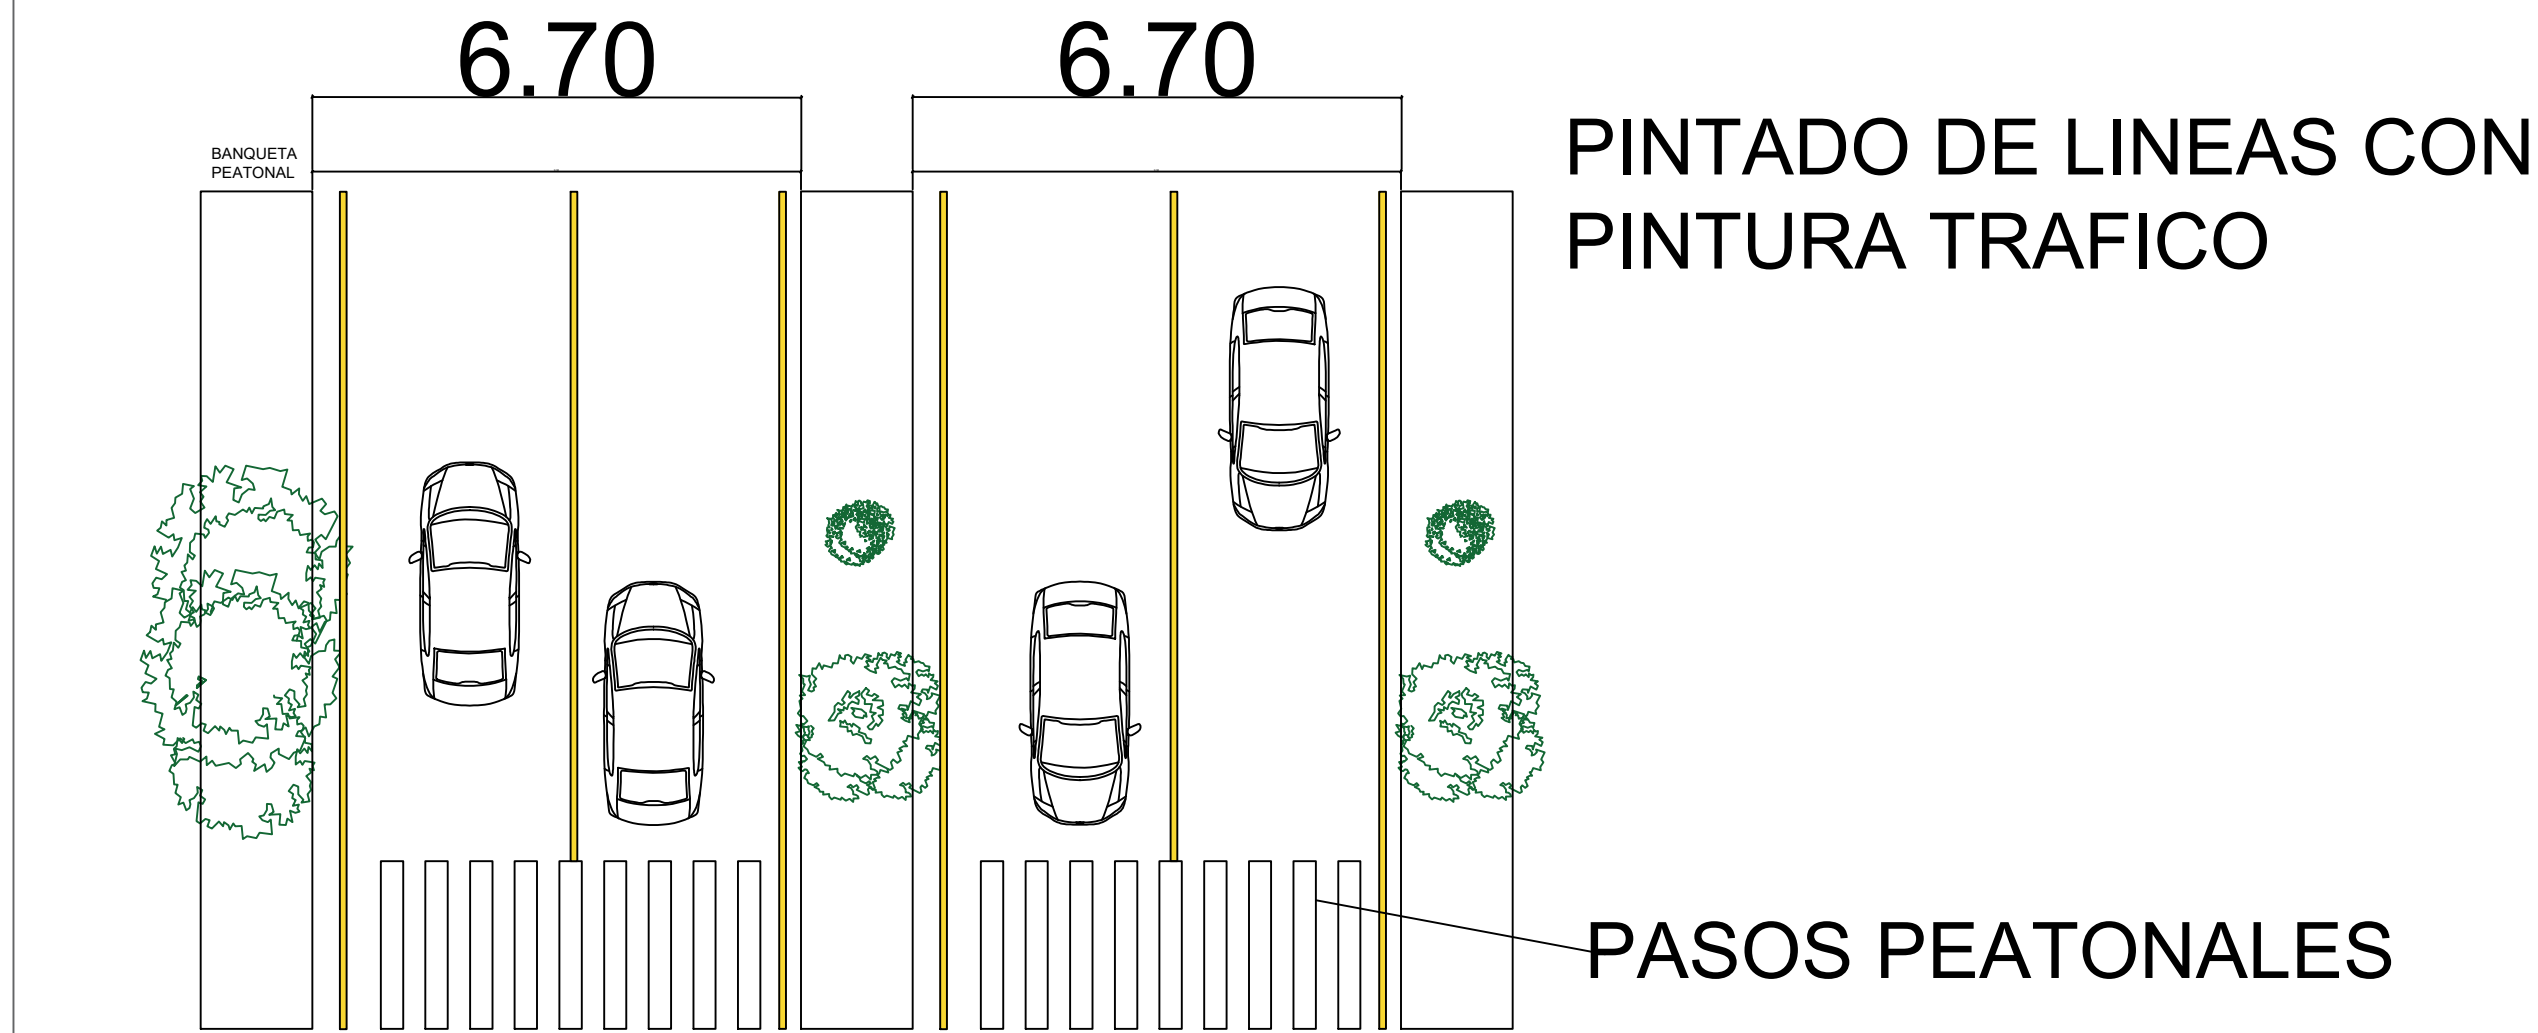


R. AYUNTAMIENTO MUNICIPAL DEL TORREÓN, COAHUILA
DIRECCIÓN GENERAL DE OBRAS PÚBLICAS DE TORREÓN

LPN-DGOP-TOR-002-2026
REHABILITACION DE PAVIMENTACION ASFALTICA
EN: BLVD SANTA SOFIA ENTRE BLVD. LA LIBERTAD
EN FRACCIONAMIENTO SANTA SOFIA


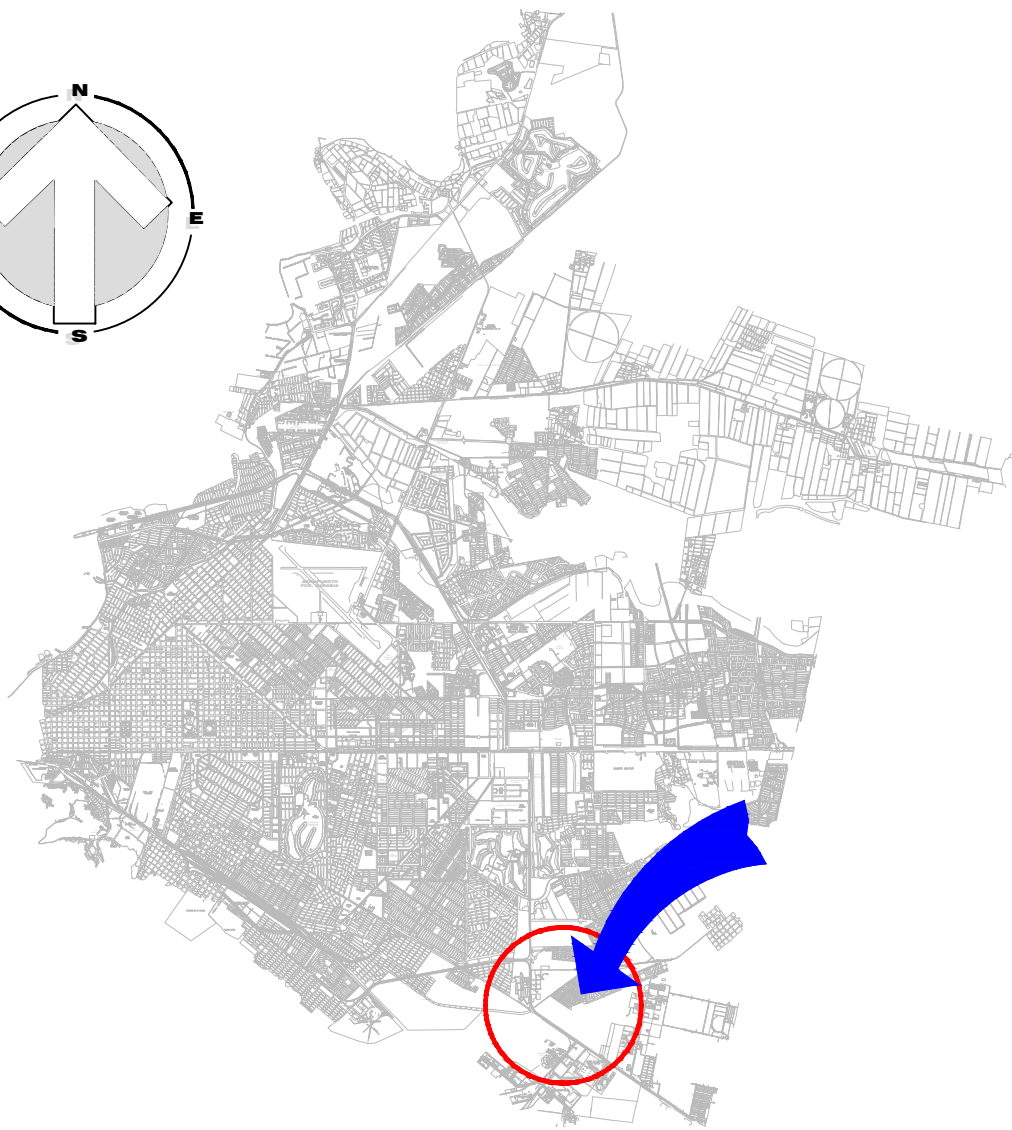


LOCALIZACIÓN
SIN / ESCALA

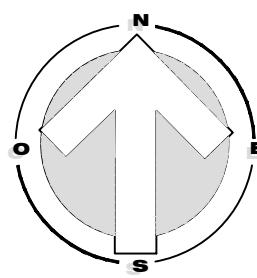

CARPETA DE CONCRETO
ASFALTICO PG64-22
DE 5 CM DE ESPESOR
COMPACTOS

RIEGO DE LIGA CON ECR-65 RAZON DE 0.8 LT/M2
RIEGO DE IMPREGNACION CON ECI-60 RAZON DE 1.5 LT/M2

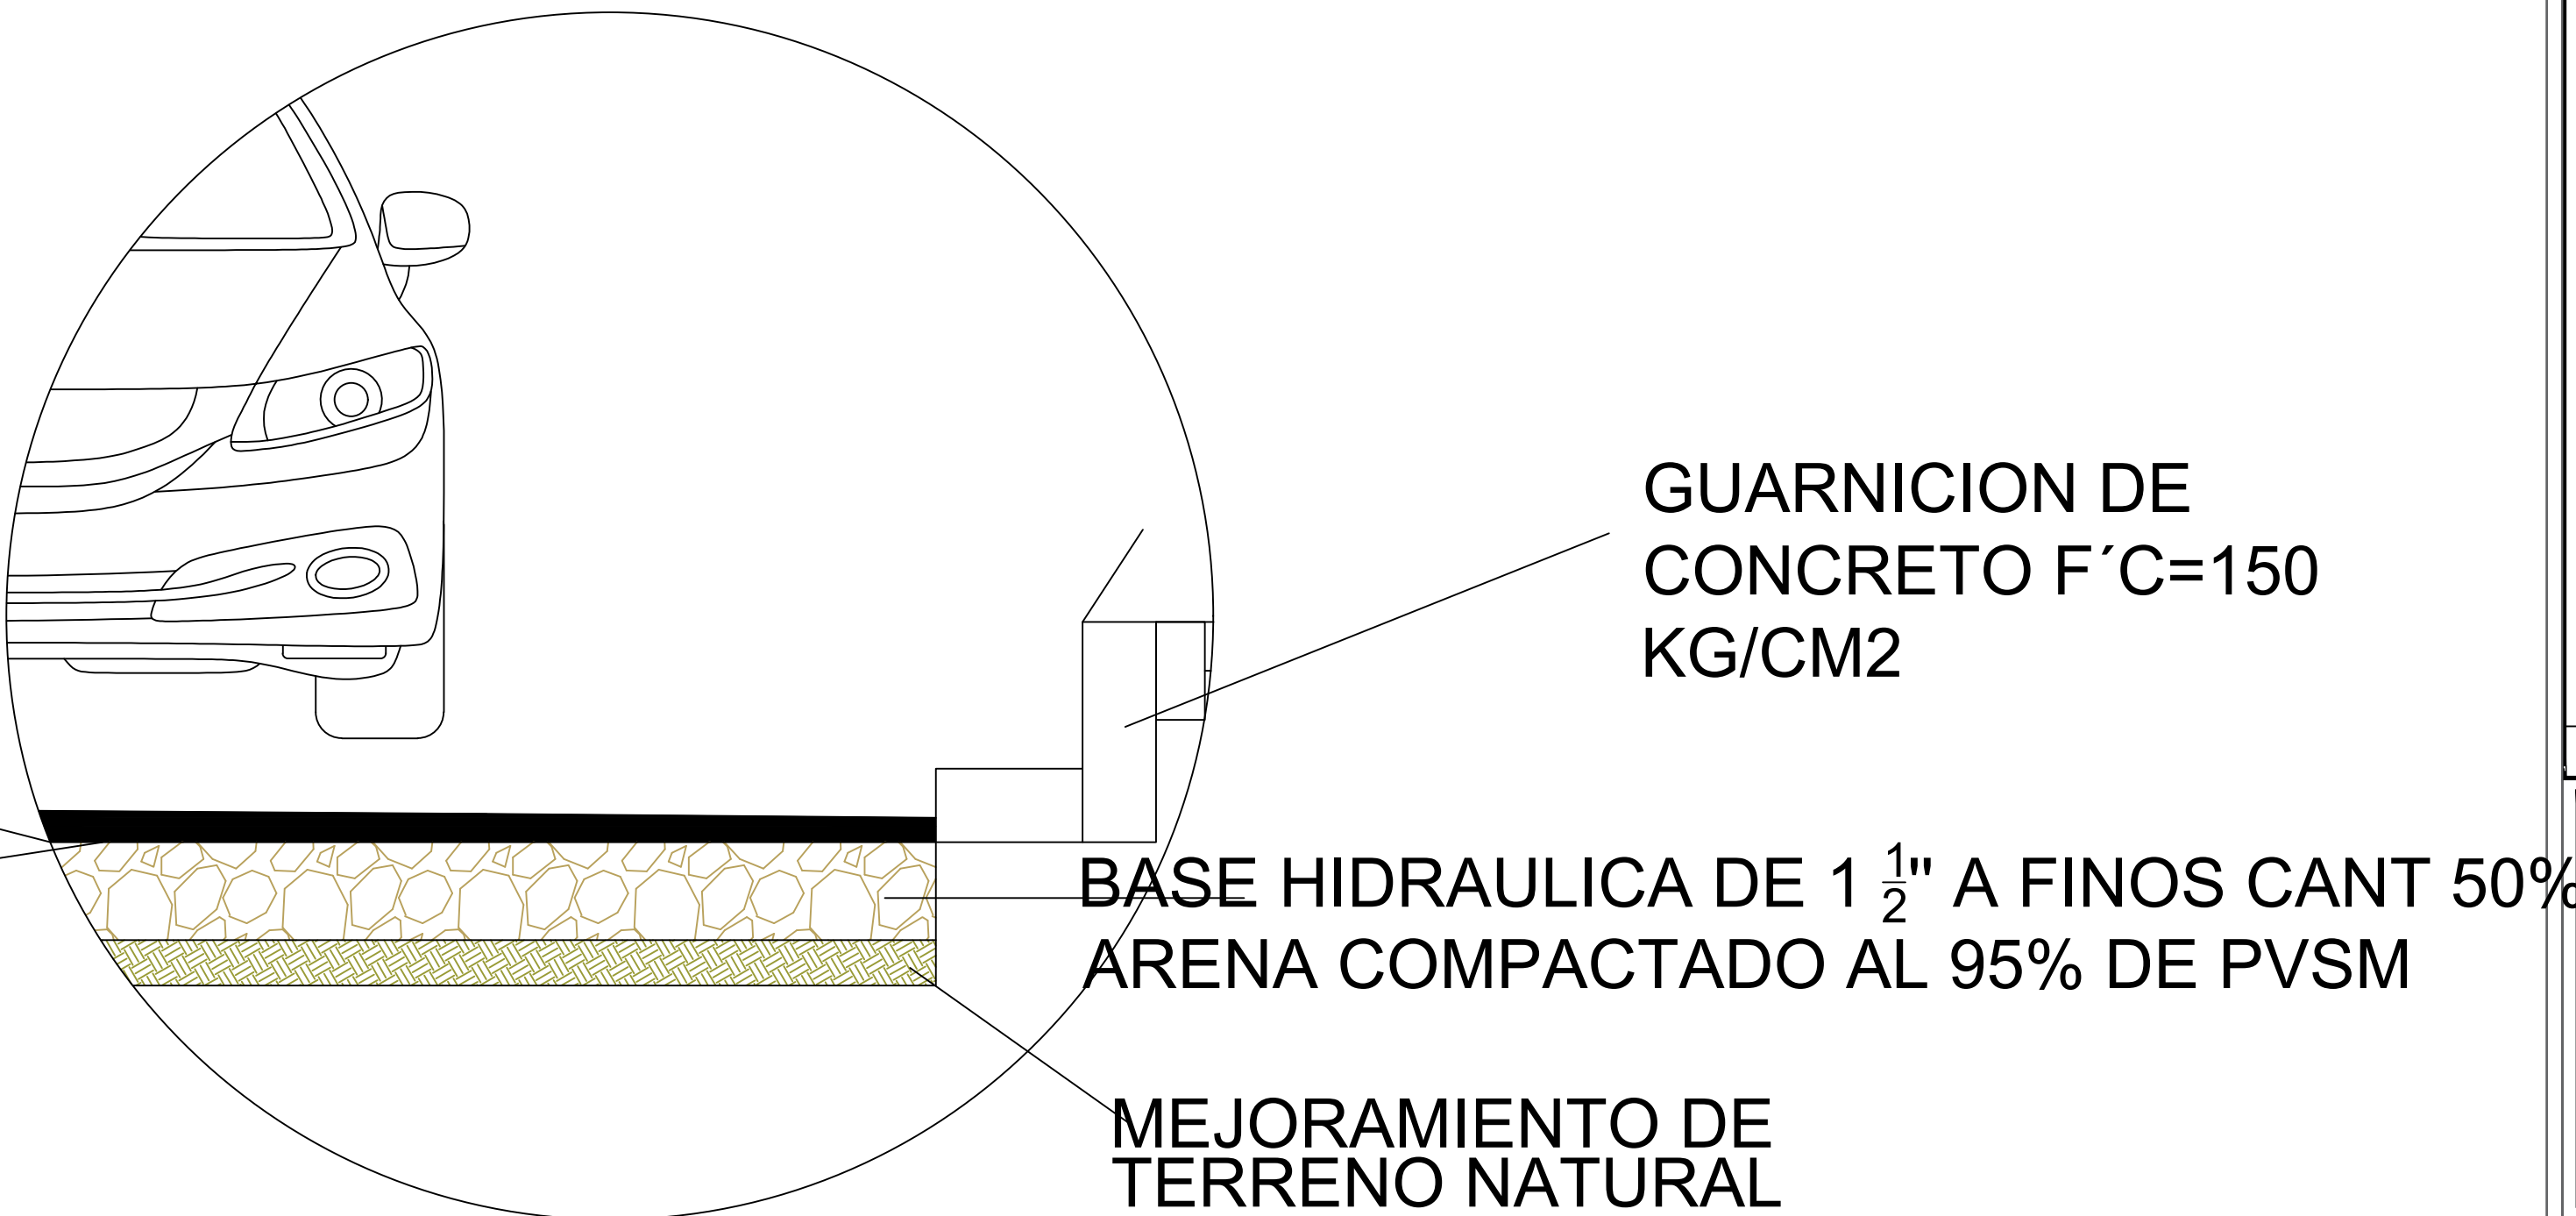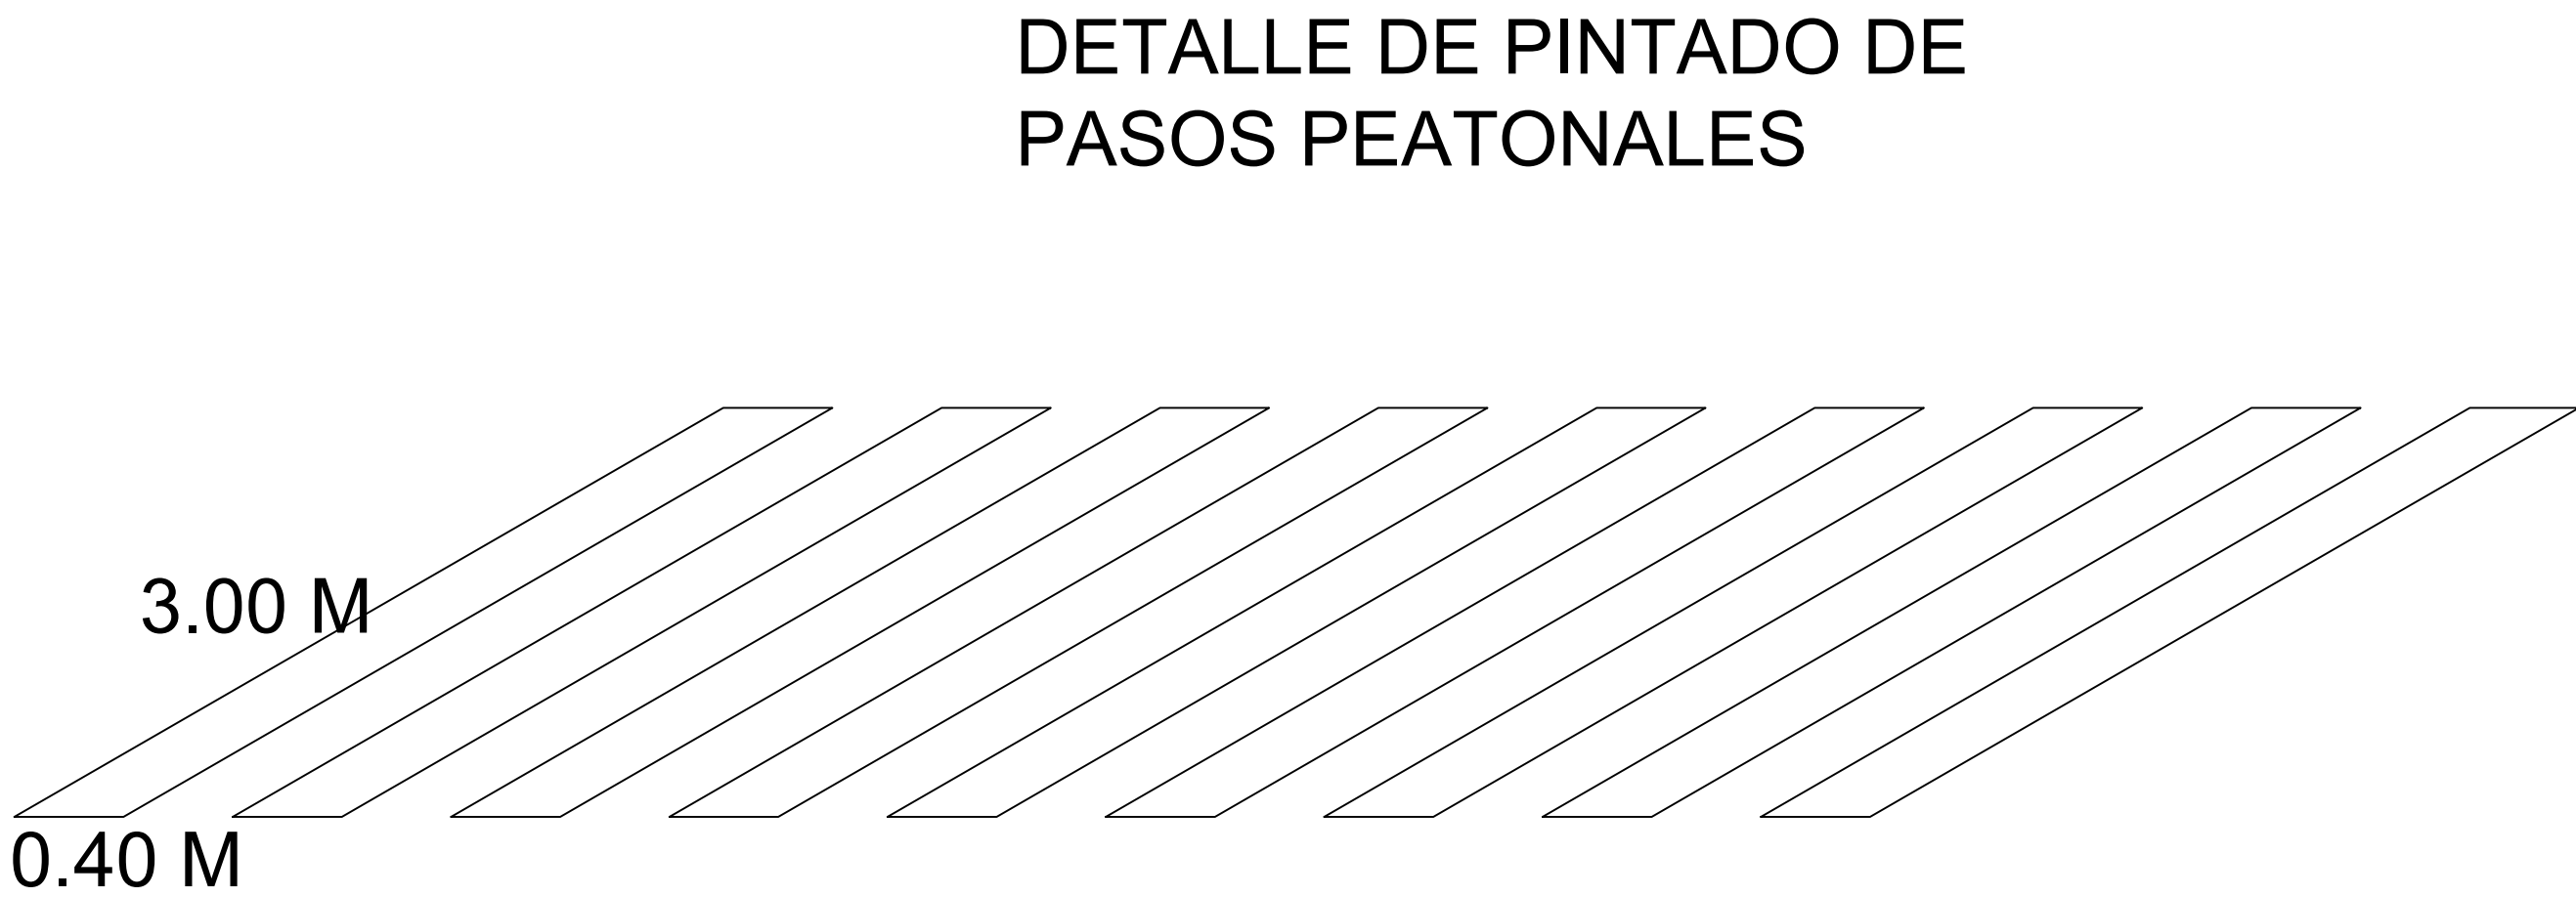

REHABILITACION DE PAVIMENTACION ASFALTICA		
EN: BLVD SANTA SOFIA ENTRE BLVD. LA LIBERTAD EN FRACCIONAMIENTO SANTA SOFIA		
ESCALA PRINCIPAL:	sin escala	
ACOTACION:	mts.	FECHA: Mayo 2026