


PAVIMENTACIÓN DE CALLE CALZ. FRANCISCO I. MADERO

CO-007-2022

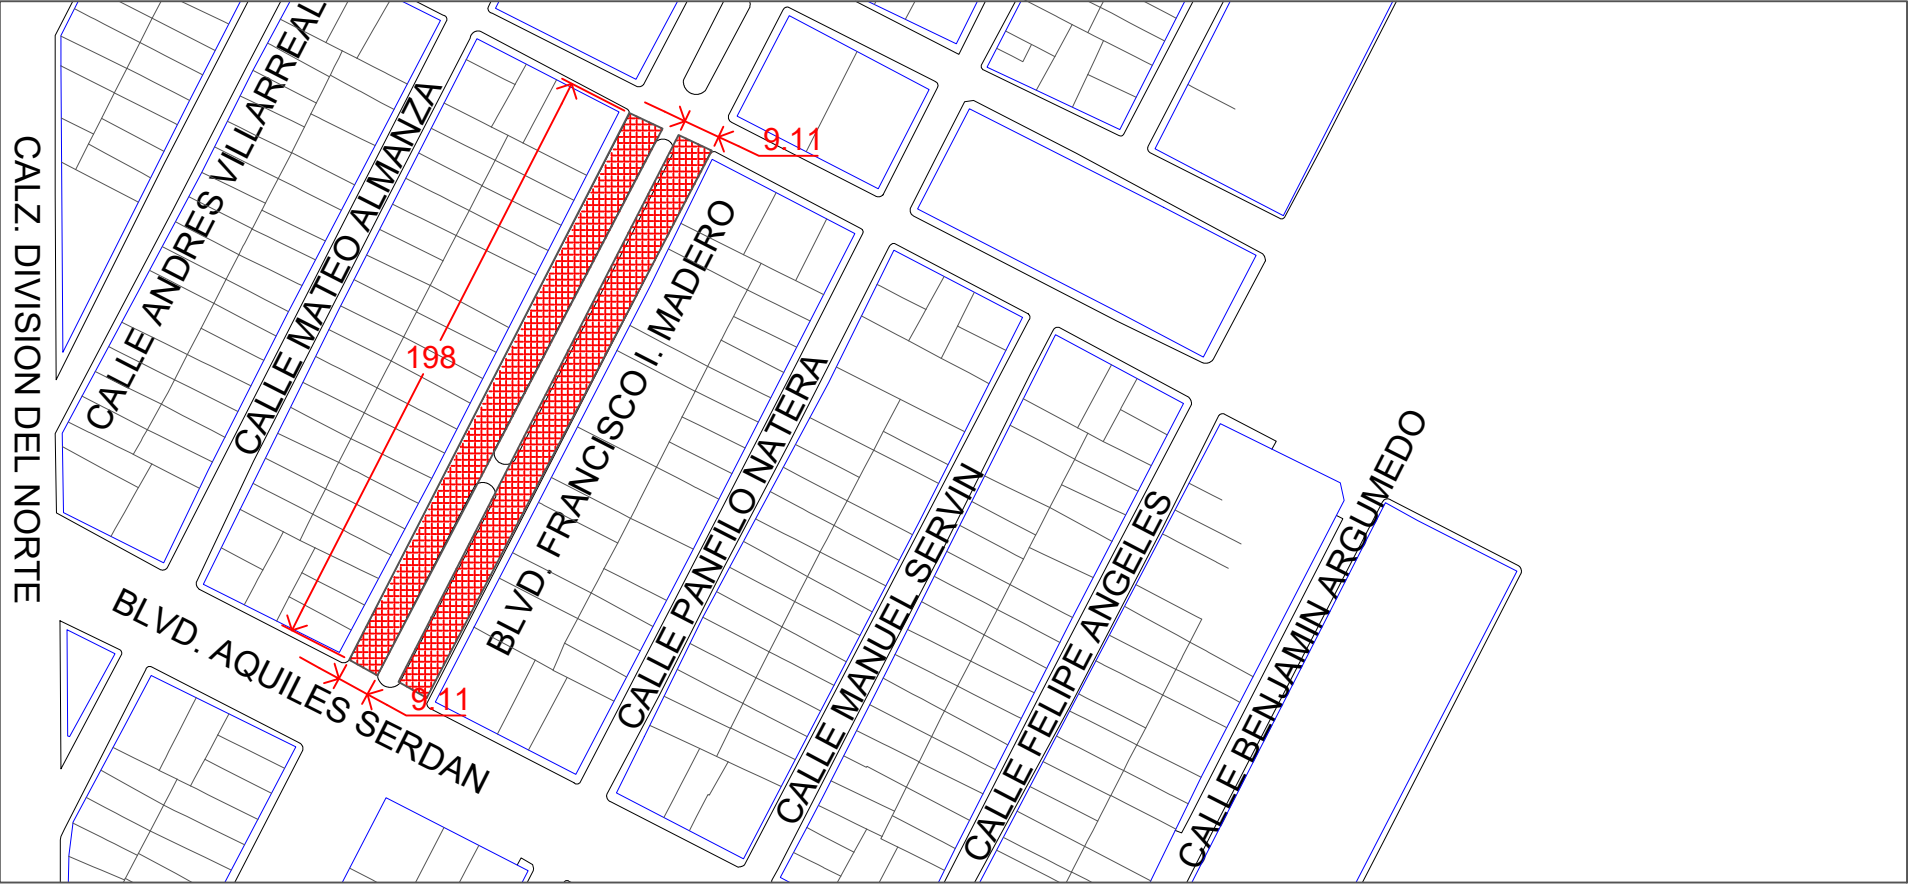

CARPETA DE CONCRETO ASFALTICO DE 5CM DE ESPESOR COMPACTO, COMPACTADO AL 95% DE SU P.V.M., CONCRETO ASFALTICO ELABORADO EN PLANTA CON CEMENTO ASFALTICO PG64-22, MATERIAL PETREO CALIZA TRITURADA DE 3/4" A FINOS

BANQUETA
LIGA CON EMULSION ASFALTICA ECR-65 A RAZON DE 0.80 LTS POR M2

BASE HIDRAULICA TIPO INDUSTRIAL, CON MATERIAL DE BANCO T.M.A. DE 1 1/2" A FINOS (BASE INDUSTRIAL 50% ARENA)


DETALLE CORTE TRANSVERSAL

CARPETA DE CONCRETO ASFALTICO DE 5CM DE ESPESOR COMPACTO, COMPACTADO AL 95% DE SU P.V.M., CONCRETO ASFALTICO ELABORADO EN PLANTA CON CEMENTO ASFALTICO PG64-22, MATERIAL PETREO CALIZA TRITURADA DE 3/4" A FINOS



LIGA CON EMULSION ASFALTICA ECR-65 A RAZON DE 0.80 LTS POR M2

IMPREGNACION CON EMULSION ASFALTICA ECI-60 A RAZON DE 1.50 LTS POR M2

BASE HIDRAULICA TIPO INDUSTRIAL, CON MATERIAL DE BANCO T.M.A. DE 1 1/2" A FINOS (BASE INDUSTRIAL 50% ARENA)

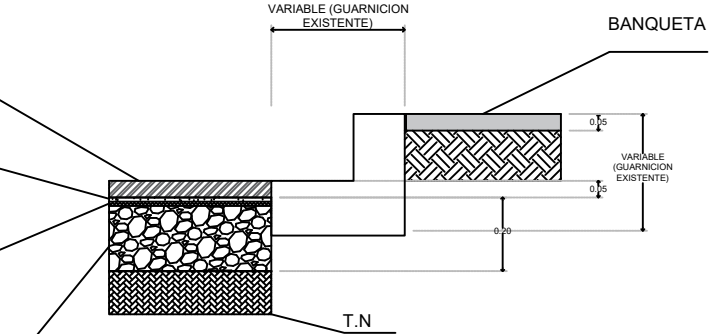

DETALLE DE CORTE

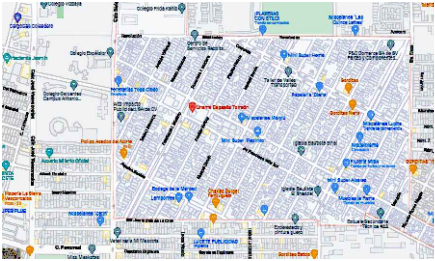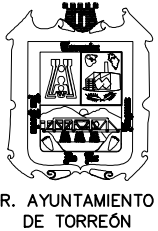

LOCALIZACIÓN



AREA DE PROYECTO

SIMBOLOGIA:

AYUNTAMIENTO DE TORREÓN
LIC. ROMAN ALBERTO CEPEDA GONZÁLEZ
PRESIDENTE MUNICIPAL
DIRECCIÓN GENERAL DE OBRAS PÚBLICAS
PROYECTO: PAVIMENTACION C. CALZ. FRANCISCO I. MADERO
CONTENIDO: PLANTA ARQUITECTONICA
UBICACIÓN: ENTRE C. FRANCISCO VILLAR SUR Y C. AQUILES SERDAN EN COLONIA DIVISION DEL NORTE

DIRECTOR GENERAL DE OBRAS PÚBLICAS
ING. JUAN ADOLFO VON BERTRAB SARACHO
DIRECCIÓN DE PROYECTOS
ARQ. ENRIQUE ALCORTA NUÑEZ
DIRECCIÓN DE CONSTRUCCIÓN
ARQ. ARMANDO ALONSO VARELA RODRIGUEZ
DIRECCIÓN DE CENTRO HISTÓRICO

PA-01

REHABILITACION DE PAVIMENTO