

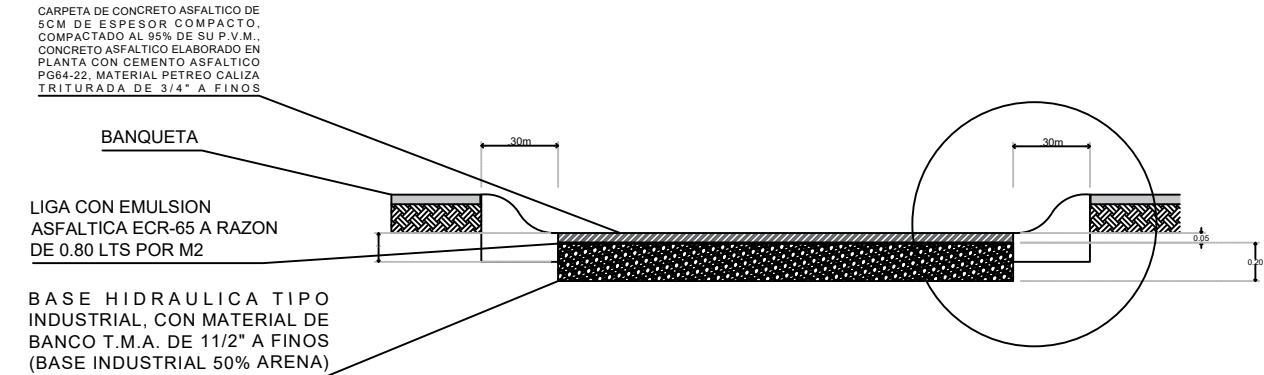



PAVIMENTACIÓN ASFALTICA CALLE JAZMIN
CO-044-2022

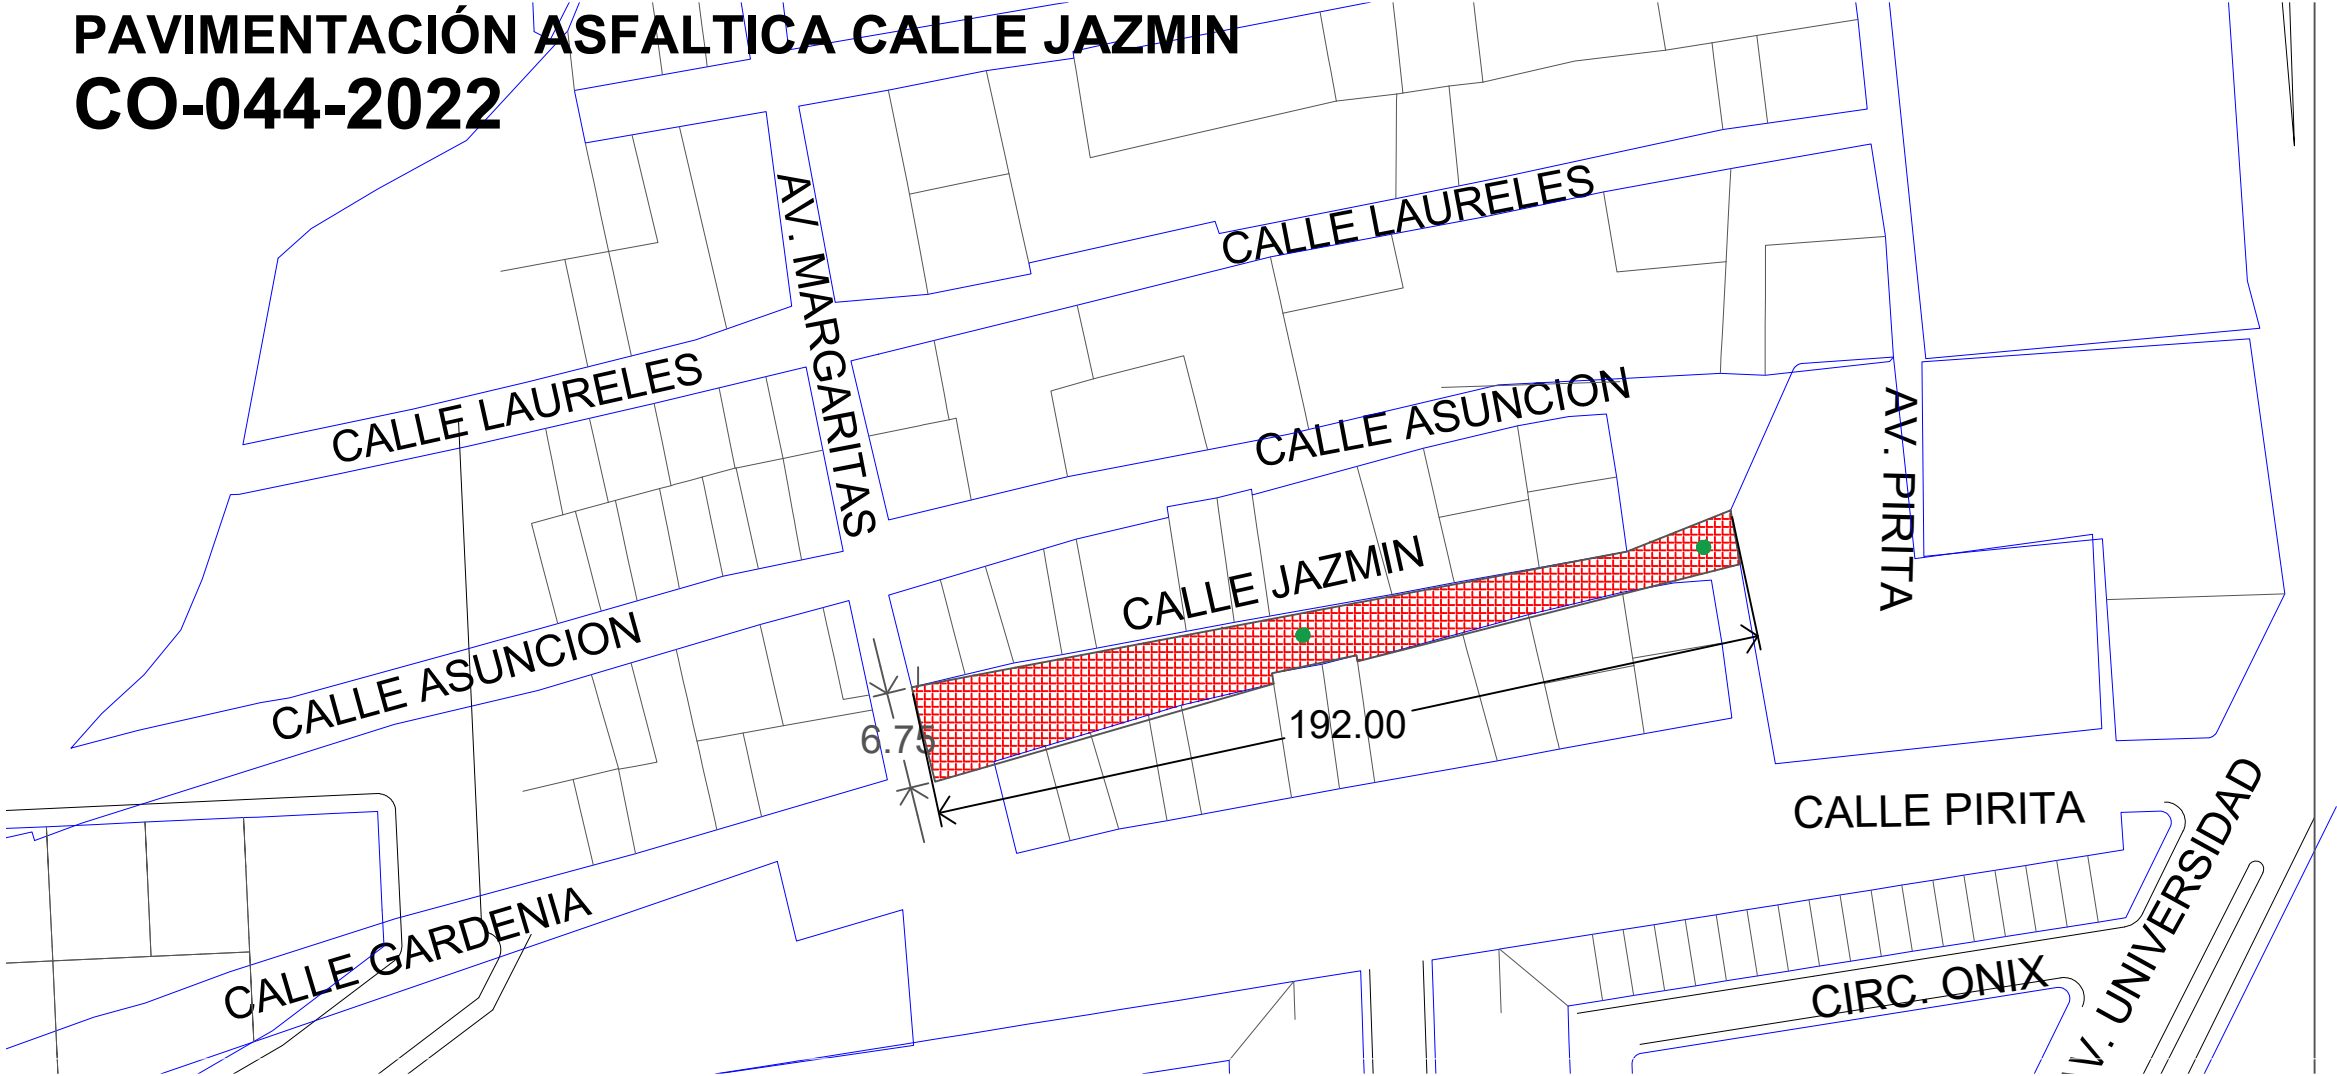

DETALLE CORTE TRANSVERSAL

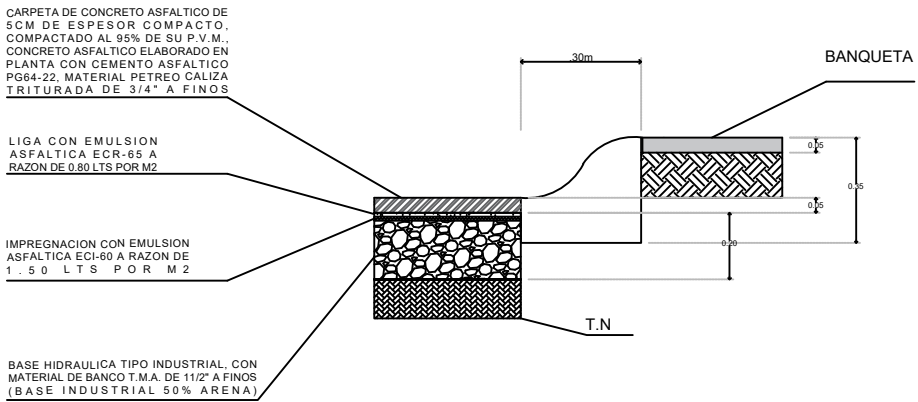

DETALLE DE CORTE

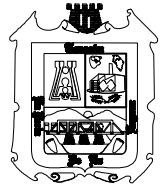


R. AYUNTAMIENTO DE TORREÓN




GOBIERNO DEL ESTADO DE COAHUILA



TORREÓN
SIEMPRE PUEDE!

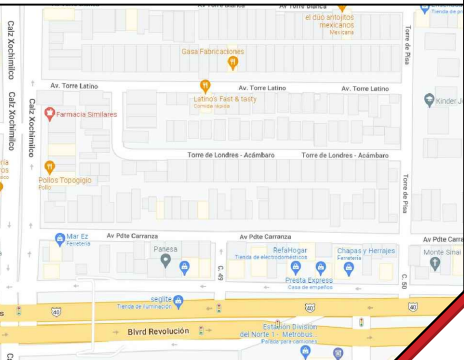

LOCALIZACIÓN

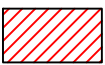

AREA DE PROYECTO PAVIMENTO NUEVO

SIMBOLOGÍA:

AYUNTAMIENTO DE TORREÓN
LIC. ROMAN ALBERTO CEPEDA GONZÁLEZ
PRESIDENTE MUNICIPAL

DIRECCIÓN GENERAL DE OBRAS PÚBLICAS

PROYECTO: PAVIMENTACIÓN CALLE JAZMIN

CONTENIDO: PLANTA ARQUITECTONICA

UBICACIÓN: ENTRE C. MARGARITAS Y TOPE AL OTE EJIDO LA JOYA

DIRECTOR GENERAL DE OBRAS PÚBLICAS
ING. JUAN ADOLFO VON BERTRAB SARACHO

DIRECCIÓN DE PROYECTOS
ARQ. ENRIQUE ALCORTA NUÑEZ

DIRECCIÓN DE CONSTRUCCIÓN
ARQ. ARMANDO ALONSO VARELA RODRIGUEZ

DIRECCIÓN DE CENTRO HISTÓRICO

PA-01

PAVIMENTACION ASFALTICA