



PAVIMENTACIÓN DE CALLE AV. BRIGADA DE ZARAGOZA

CO-006-2022

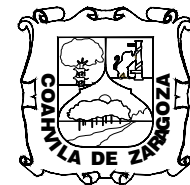

GOBIERNO DEL
ESTADO DE COAHUILA

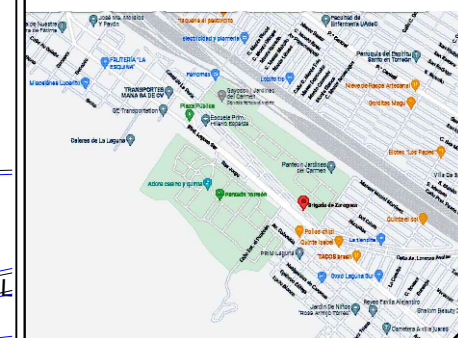


NORTH



AYUNTAMIENTO DE TORREÓN
LIC. ROMAN ALBERTO CEPEDA GONZÁLEZ
PRESIDENTE MUNICIPAL

PROYECTO: PAVIMENTACION C. AV. BRIGADA DE ZARAGOZA

PLANTA ARQUITECTÓNICA




ING. JUAN ADOLFO VON BERTRAB SARACHO

DIRECCIÓN DE CONSTRUCCIÓN

DIRECCIÓN DE CENTRO HISTÓRICO

PA-01

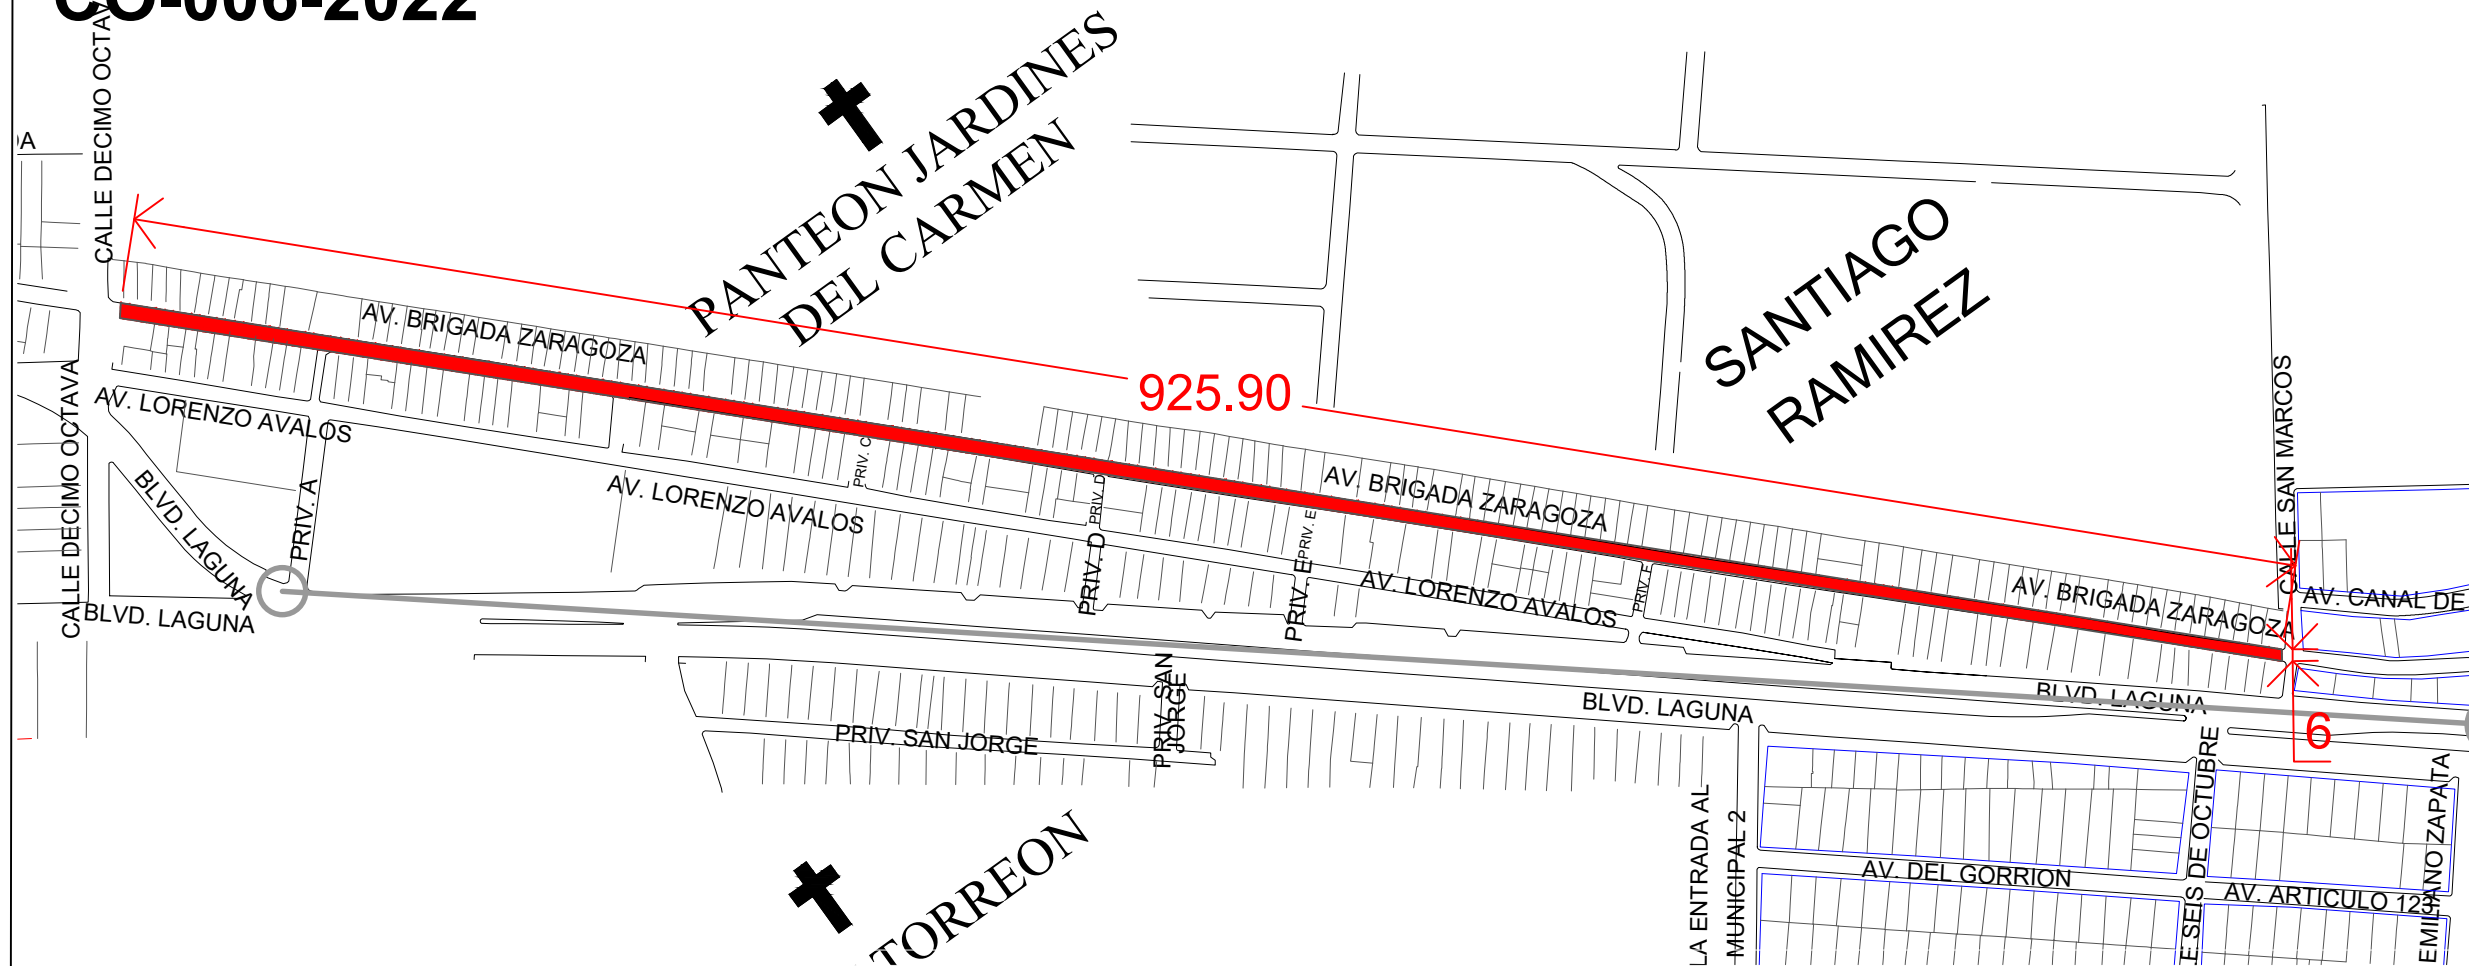

DETALLE CORTE TRANSVERSAL

BASE HIDRAULICA TIPO INDUSTRIAL, CON MATERIAL DE BANCO T.M.A. DE 11/2" A FINOS (BASE INDUSTRIAL 50% ARENA)

BANQUETA

TN

DETALLE DE CORTE