R. AYUNTAMIENTO MUNICIPAL DEL TORREÓN, COAHUILA
DIRECCIÓN GENERAL DE OBRAS PÚBLICAS DE TORREÓN

LPN-DGOP-TOR-003-2026
REHABILITACION DE PAVIMENTACION ASFALTICA
EN: BLVD LAGUNA SUR ENTRE CALLE DECIMA OCTAVA Y CALLE 6 DE OCTUBRE
EN COL. AMPL. SANTIAGO RAMIREZ

TORREÓN
ADMINISTRACIÓN MUNICIPAL 25/27

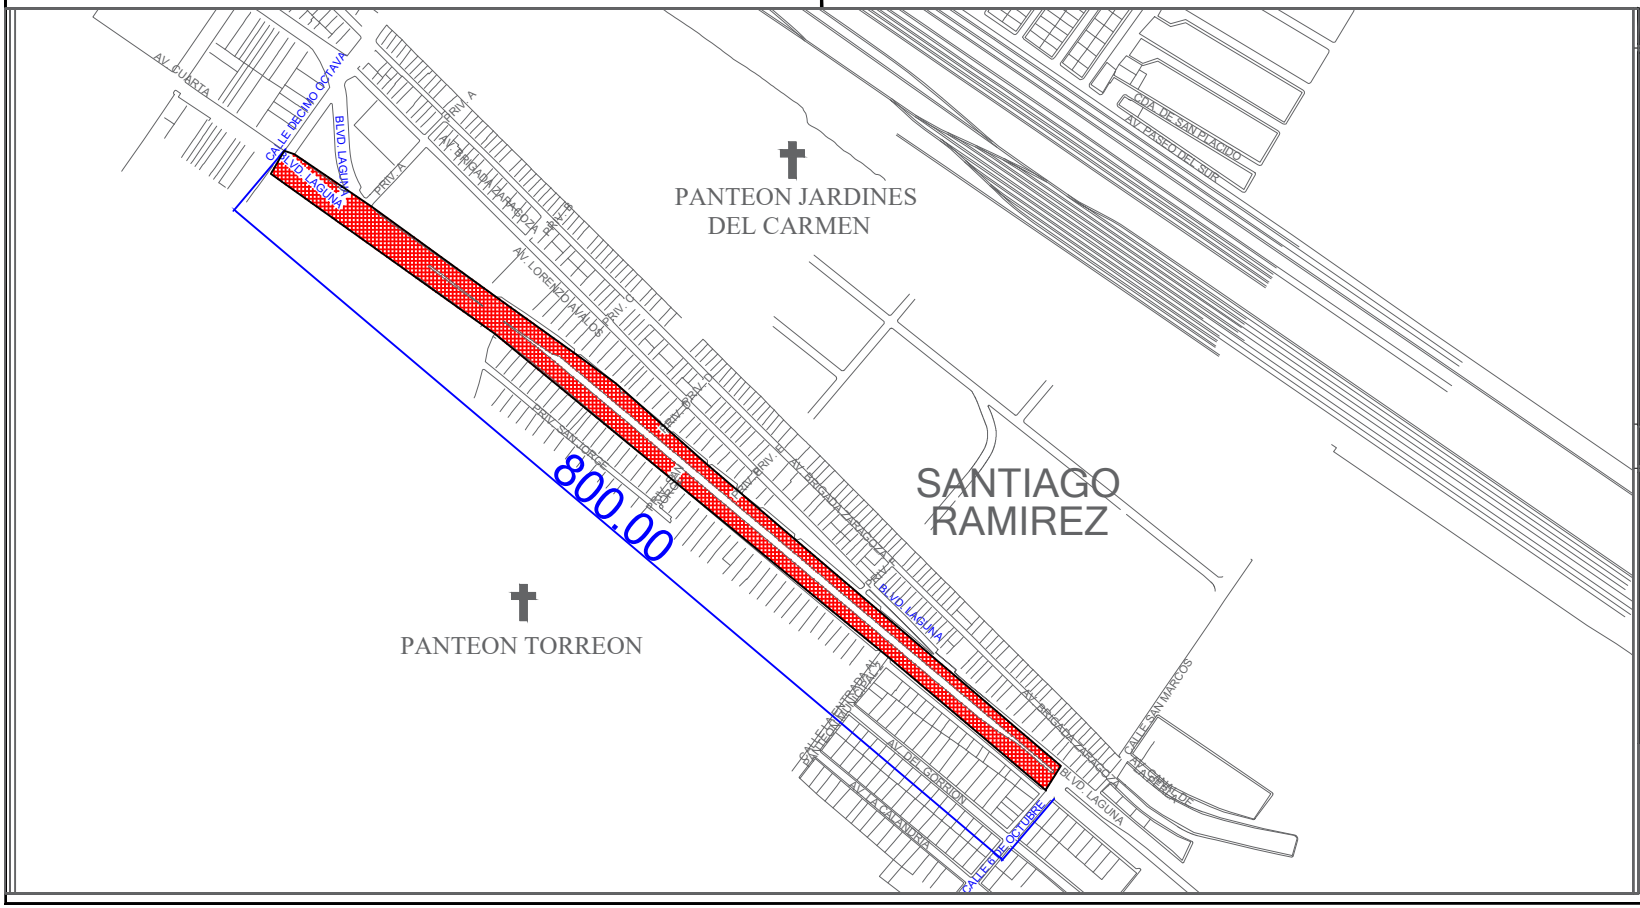

LOCALIZACIÓN
SIN / ESCALA

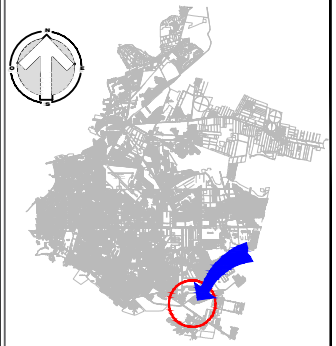

REHABILITACION DE PAVIMENTACION ASFALTICA
EN: BLVD LAGUNA SUR ENTRE CALLE DECIMA OCTAVA Y CALLE 6 DE OCTUBRE
EN COL. AMPL. SANTIAGO RAMIREZ

ESCALA PRINCIPAL:	sin escala		
ACOTACION:	mts.	**FECHA:**	Junio 2026