


MODIFICACIONES A REALIZAR

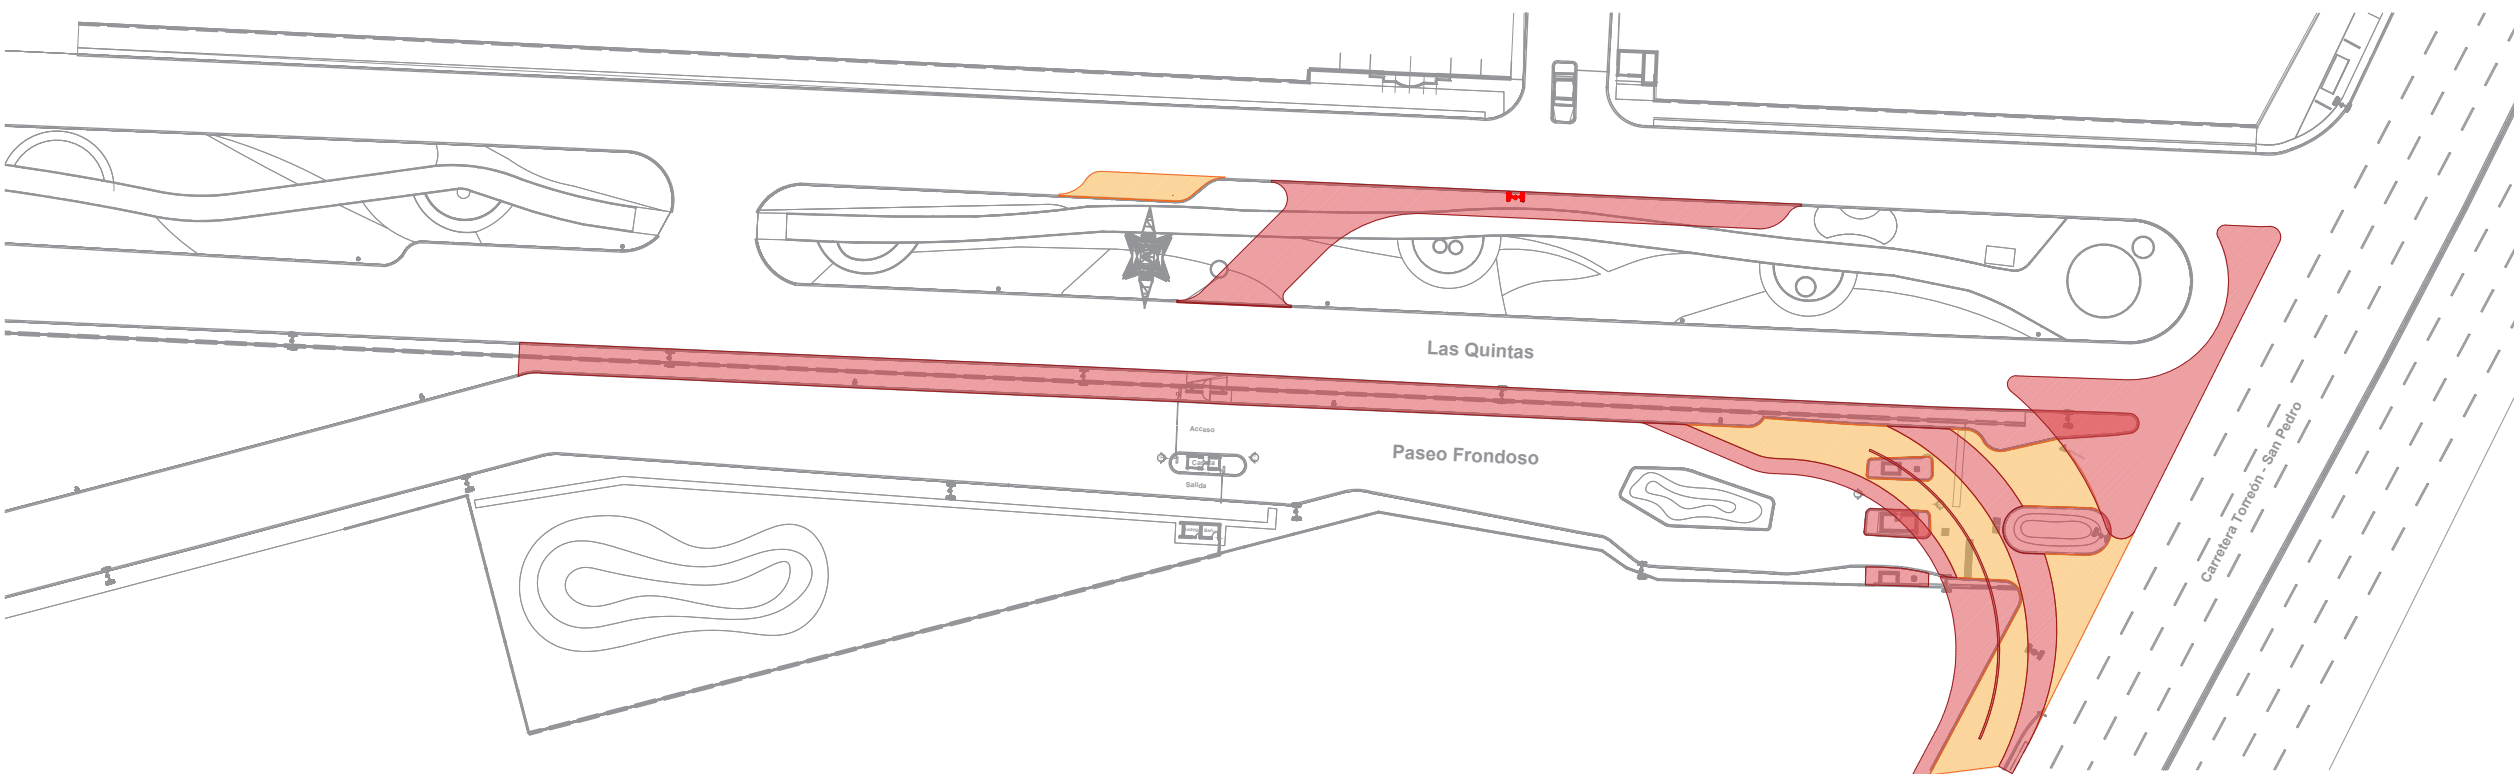

DEMOLICIONES

LOCALIZACIÓN

ACCESO
FRONDOSO

AYUNTAMIENTO DE TORREÓN
LIC. ROMAN ALBERTO CEPEDA GONZÁLEZ
PRESIDENTE MUNICIPAL

DIRECCIÓN GENERAL DE OBRAS PÚBLICAS

DIRECTOR GENERAL DE OBRAS PÚBLICAS
ING. JUAN ADOLFO VON BERTRAB SARACHO
DIRECCIÓN DE PROYECTOS
ARQ. ENRIQUE ALCORTA NUÑEZ
DIRECCIÓN DE CONSTRUCCIÓN
ARQ. ARMANDO ALONSO VARELA RODRIGUEZ
DIRECCIÓN DE CENTRO HISTÓRICO
LIC. JULIO EDUARDO ALVARADO RODRIGUEZ

PROYECTO:
ACCESO FRONDOSO
CONTENIDO:
PLANO DE CONJUNTO
ESCALA:
ESCALA INDICADA
UBICACIÓN:

PA-01

PLANO DE CONJUNTO _ ACCESO FRONDOSO