

LOCALIZACIÓN

DIRECCIÓN DE PROYECTOS


LPN-DGOP-TOR-005-2023
CO-045-2023 REHABILITACION DE DRENAJE SANITARIO EN BLVD LIBERTAD

AYUNTAMIENTO DE TORREÓN
 LIC. ROMAN ALBERTO CEPEDA GONZÁLEZ
 PRESIDENTE MUNICIPAL


DIRECCIÓN GENERAL DE OBRAS PÚBLICAS
 DIRECTOR GENERAL DE OBRAS PÚBLICAS
 ING. JUAN ADOLFO VON BERTRAB SARACHO
 DIRECCIÓN DE PROYECTOS
 ARQ. ENRIQUE ALCORTA NUÑEZ
 DIRECCIÓN DE CONSTRUCCIÓN
 ARQ. ARMANDO ALONSO VARELA RODRIGUEZ
 DIRECCIÓN DE CENTRO HISTÓRICO
 LIC. JULIO EDUARDO ALVARADO RODRIGUEZ

PROYECTO:
 REHAB. DE DRENAJE SANITARIO BLVD LIBERTAD
 CONTENIDO:
 PLANO ARQUITECTONICO
 ESCALA:
 ESCALA INDICADA
 UBICACIÓN:
 ENTRE AV. JUAREZ Y CARRETERA
 TORREON-MATAMOROS COLONIA VALLE DEL NAZAS

ET.PA01

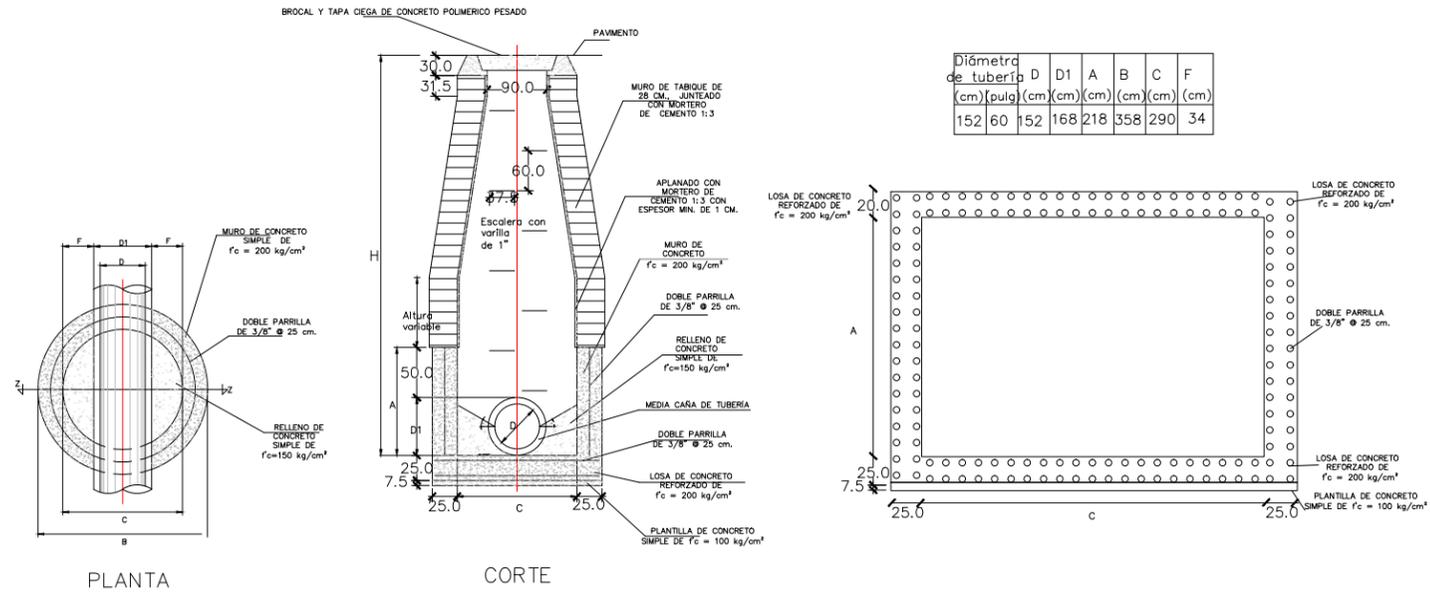

POZO CAJA

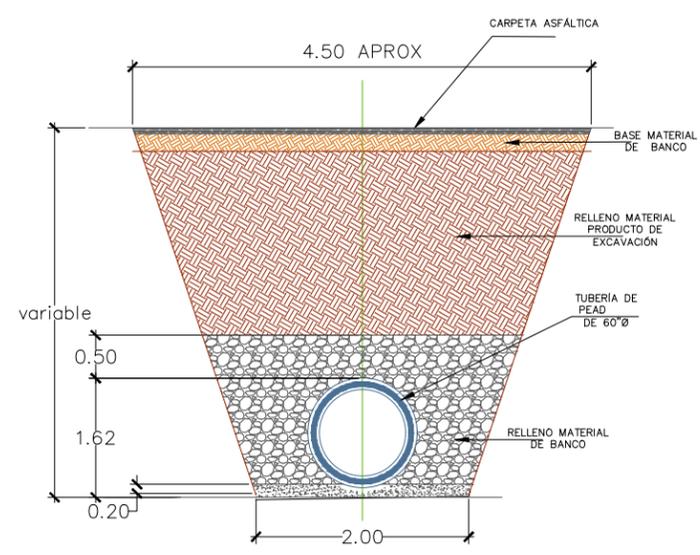

SECCIÓN DE EXCAVACIÓN DE PROYECTO