



EJIDO IGNACIO ALLENDE

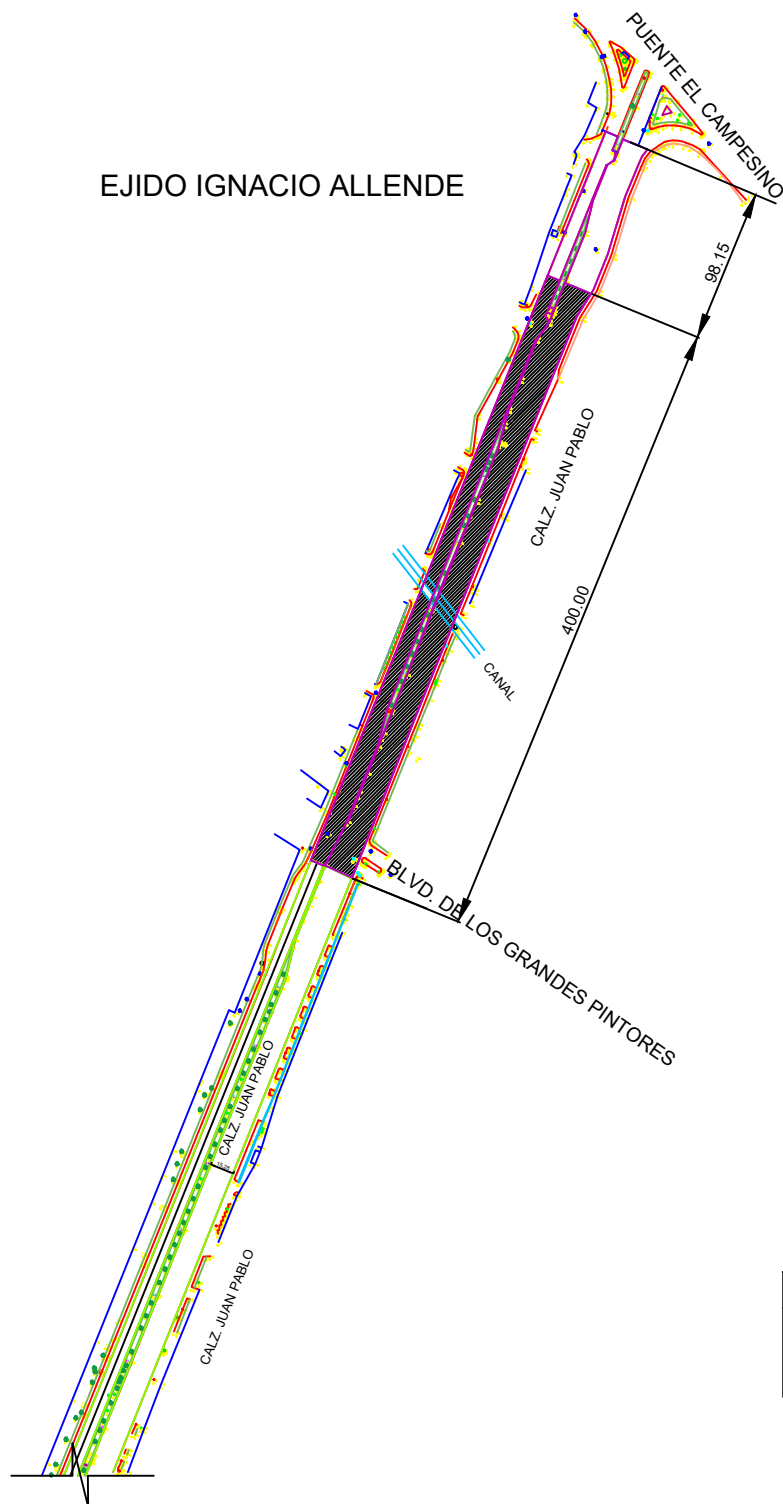

SIMBOLOGIA

 TRAMO DEL CAMPESINO
 CALZ. DE LO GRANDES PINTORES
 10,063.14 M2



LOCALIZACIÓN

SIMBOLOGIA:

AYUNTAMIENTO DE TORREÓN
 LIC. ROMAN ALBERTO CEPEDA GONZÁLEZ
 PRESIDENTE MUNICIPAL

DIRECCIÓN GENERAL DE OBRAS PÚBLICAS
 PROYECTO: RECARPETEO ASFALTICO CARR. A SAN PEDRO

CONTENIDO: PLANO DE LOCALIZACION
 CARR. A SAN PEDRO, ENTRE PERIFERICO RAUL LOPEZ SANCHEZ
 UBICACIÓN: A LOS GRANDES PINTORES EN EJIDO IGNACIO ALLENDE

DIRECTOR GENERAL DE OBRAS PÚBLICAS
ING. JUAN ADOLFO VON BERTRAB SARACHO
 DIRECCIÓN DE PROYECTOS
ARQ. ENRIQUE ALCORTA NUÑEZ
 DIRECCIÓN DE CONSTRUCCIÓN
ARQ. ARMANDO ALONSO VARELA RODRIGUEZ
 DIRECCIÓN DE CENTRO HISTÓRICO

PL-01
 RECARPETEO ASFALTICO CARR.
 A SAN PEDRO