C. EUGENIO AGUIRRE BENAVIDES

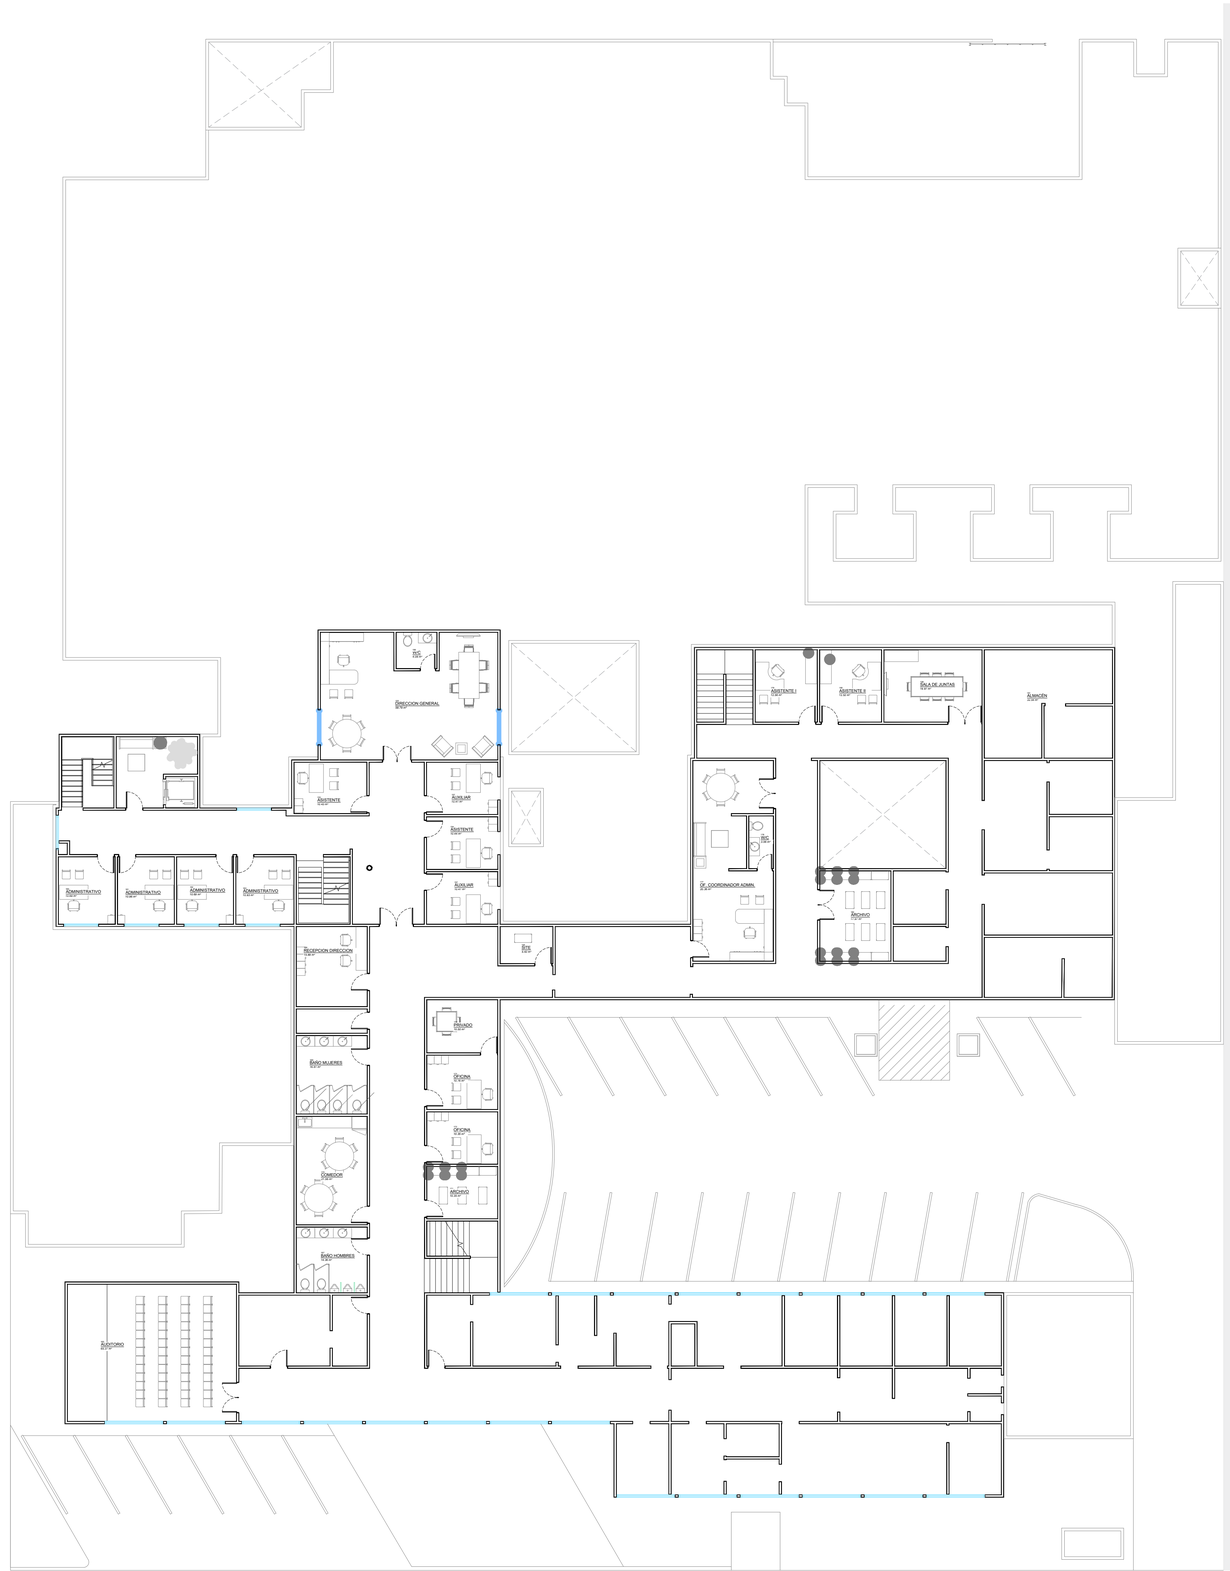
DIRECCION GENERAL
ASISTENTE
SALA DE JUNTAS
ASISTENTE
ARCHIVO
SUBALMA
SUBALMA
SUBALMA
ADMINISTRATIVO
ADMINISTRATIVO
ADMINISTRATIVO
ADMINISTRATIVO
RECEPCION DIRECCION
BAÑO MUJERES
BAÑO HOMBRES
CORREDOR
AUDITORIO
ARCHIVO
OFICINA
OFICINA
ARCHIVO
ARCHIVO
DIR. GENERAL
DIR. GENERAL
SUBALMA
SUBALMA
SUBALMA